

KUNNANHALLITUS ON PÄÄTTÖKÄSÄ 29.8.2008 §192  
 MRL 201 §:N MUKAISEN MÄÄRÄYKSEN OSA-ALUEEN  
 TULEMAN VORMAN  
 VORMANMÄÄRITELTÄ ON KALUSTETTU 9.10.2008

**PALTAMON KUNTA**  
 OULUJÄRVEN RANTAYLEISKAAVA  
 VARISLAHDEN OSA-ALUE (37)

29.10.2007 14:00:00 22.4.2008  
 KAAVAOLOSUS ALUESTIIVÄKIVILLÄ 7.11.10.12.2007

KO 29.10.2007 07:0  
 KO 15.5.2008 05

TODISTAN, ETTÄ TÄMÄ VUOROKAIVA ON KUNNANHALLITUSTON 15.5.2008  
 PITÄMÄN KOKOUKSEN § 5 SÄÄNTÖKÄSÄMÄN KAIVAN MUKAISEN

PALTAMOSSA 29.10.2007 *Antti Vakkari* PÖYTKORJAANTILAIN


PÄÄ RAJAJA  
 Tammela Pertti

ISS SIROMAN  
 Pöytäkirjantalluri

MITTOKAIVA 1:10 000

0 100 200 300 400 500

Perustiedot: Maanmittauslaitos, Lupa KAKRO/02003 **PÖYR**

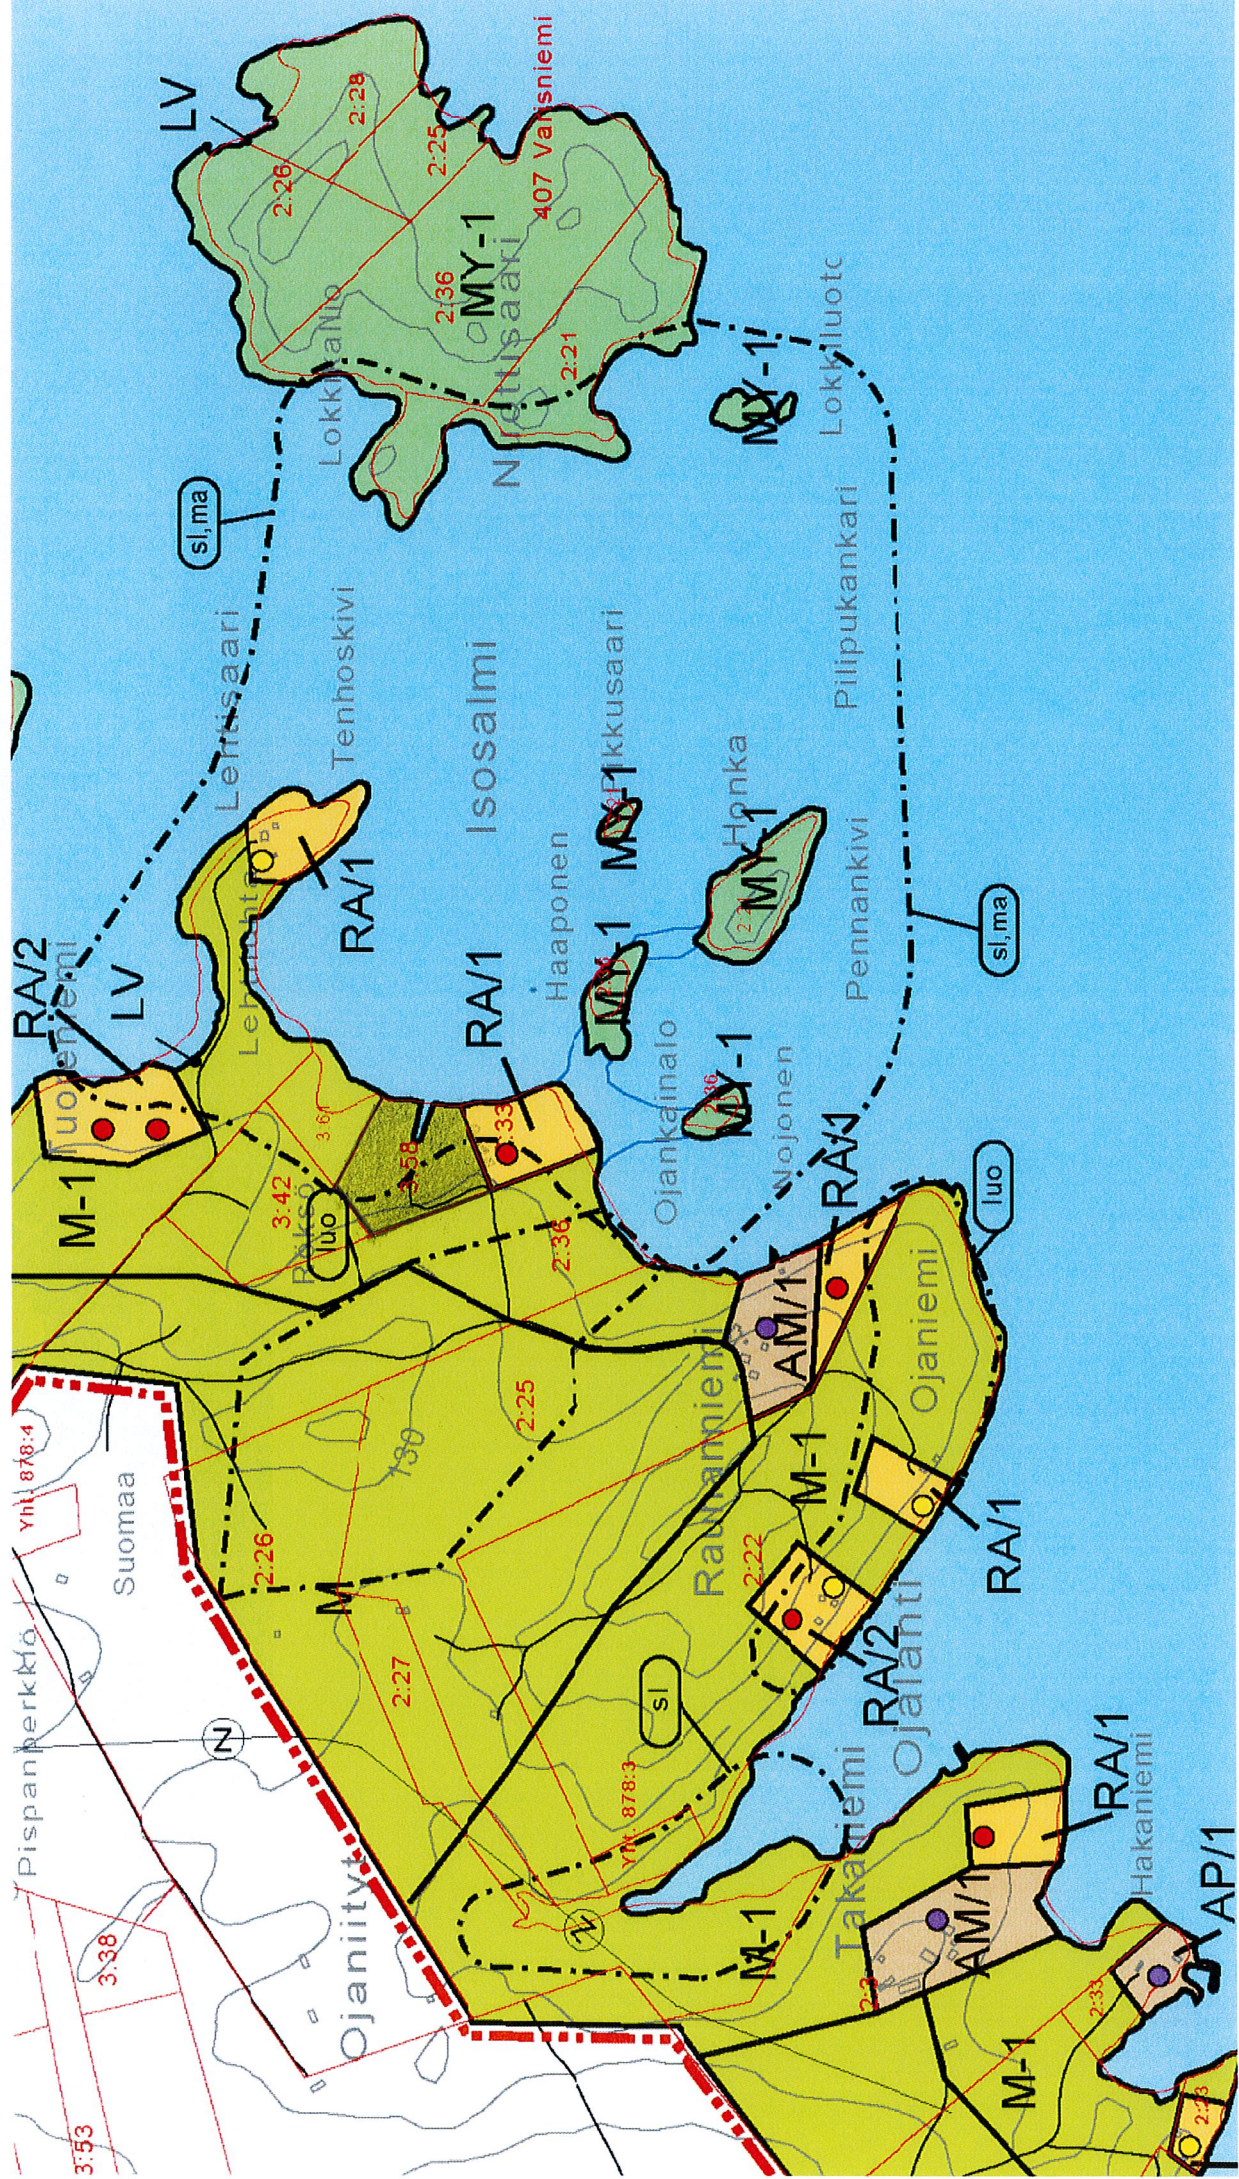

Pispanperkkö  
Suomaa  
Ojaniitty  
Yht. 878:4  
3:53  
3:38

RA2  
LV  
M-1  
3:42  
3:58  
3:33  
2:38  
2:25

Lehtisaari  
Tenhoskivi  
Isosalmi  
Lokkilahti  
Nikkusaari  
MY-1  
2:26  
2:25  
2:28  
2:36  
407 Varsniemi  
2:21

Haaponen  
Ojankainalo  
Honka  
MY-1  
2:36  
Pennankivi  
Piiipukankari  
Lokkilahti  
MY-1  
sl,ma

AM/1  
RA1  
RA2  
AM/1  
M-1  
RA1  
Takaniemi  
Ojaniemi  
Hakanieniemi  
AP/1  
luo  
sl,ma  
sl  
2:22  
2:27  
2:26  
2:22  
2:33  
2:23