



Poikkileikkaus Kiehimänjoen sillan kohdalla

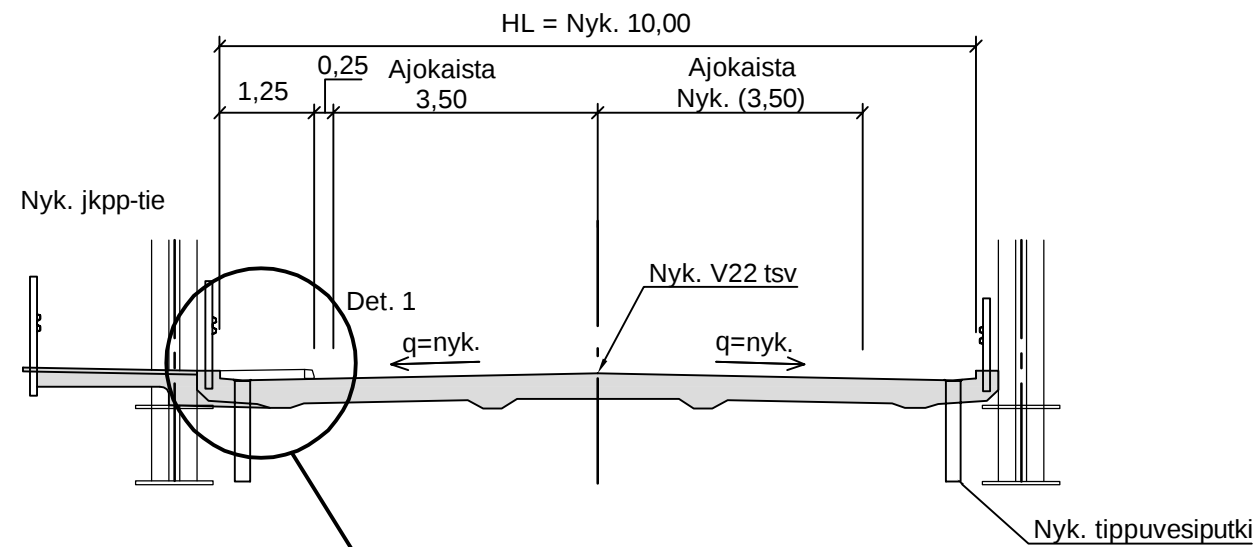


Det.1 1:20  
Bet. reunatuki ja kivetys Kiehimänjoen sillan kanteen


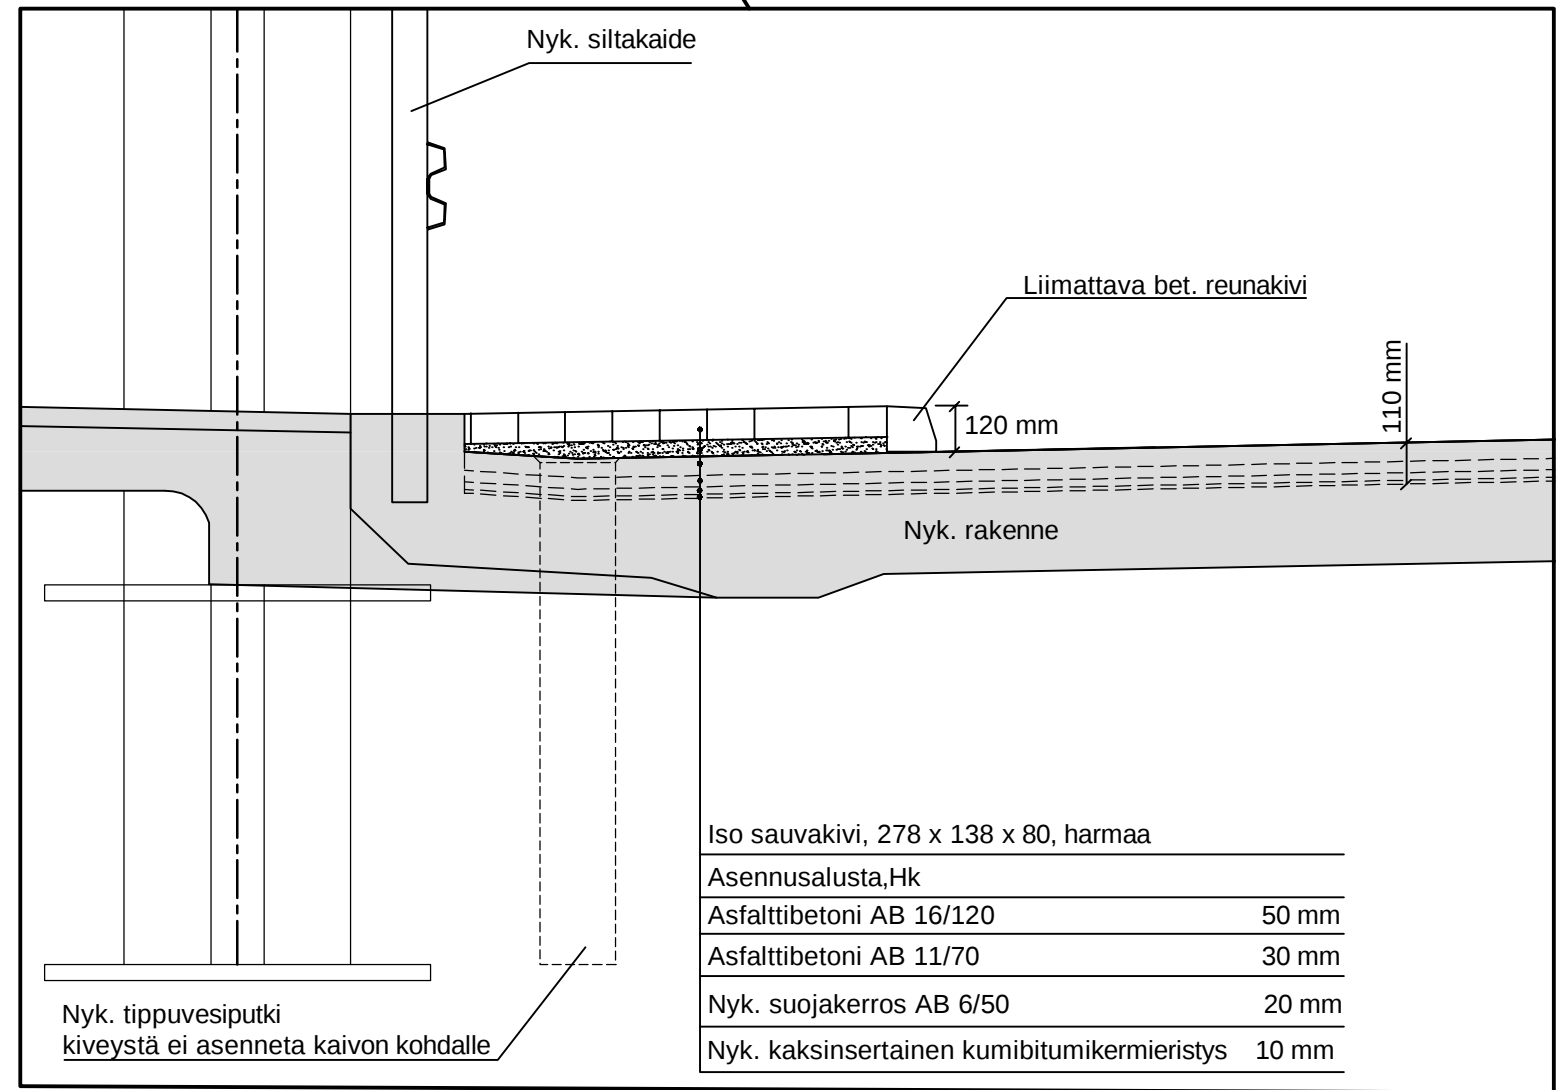


|                                             |       |
|---------------------------------------------|-------|
| Iso sauvakivi, 278 x 138 x 80, harmaa       |       |
| Asennuslusta,Hk                             |       |
| Asfalttibetoni AB 16/120                    | 50 mm |
| Asfalttibetoni AB 11/70                     | 30 mm |
| Nyk. suojakerros AB 6/50                    | 20 mm |
| Nyk. kaksinsertainen kumibitumikermieristys | 10 mm |

Tasokuva  
Kiehimänjoen silta

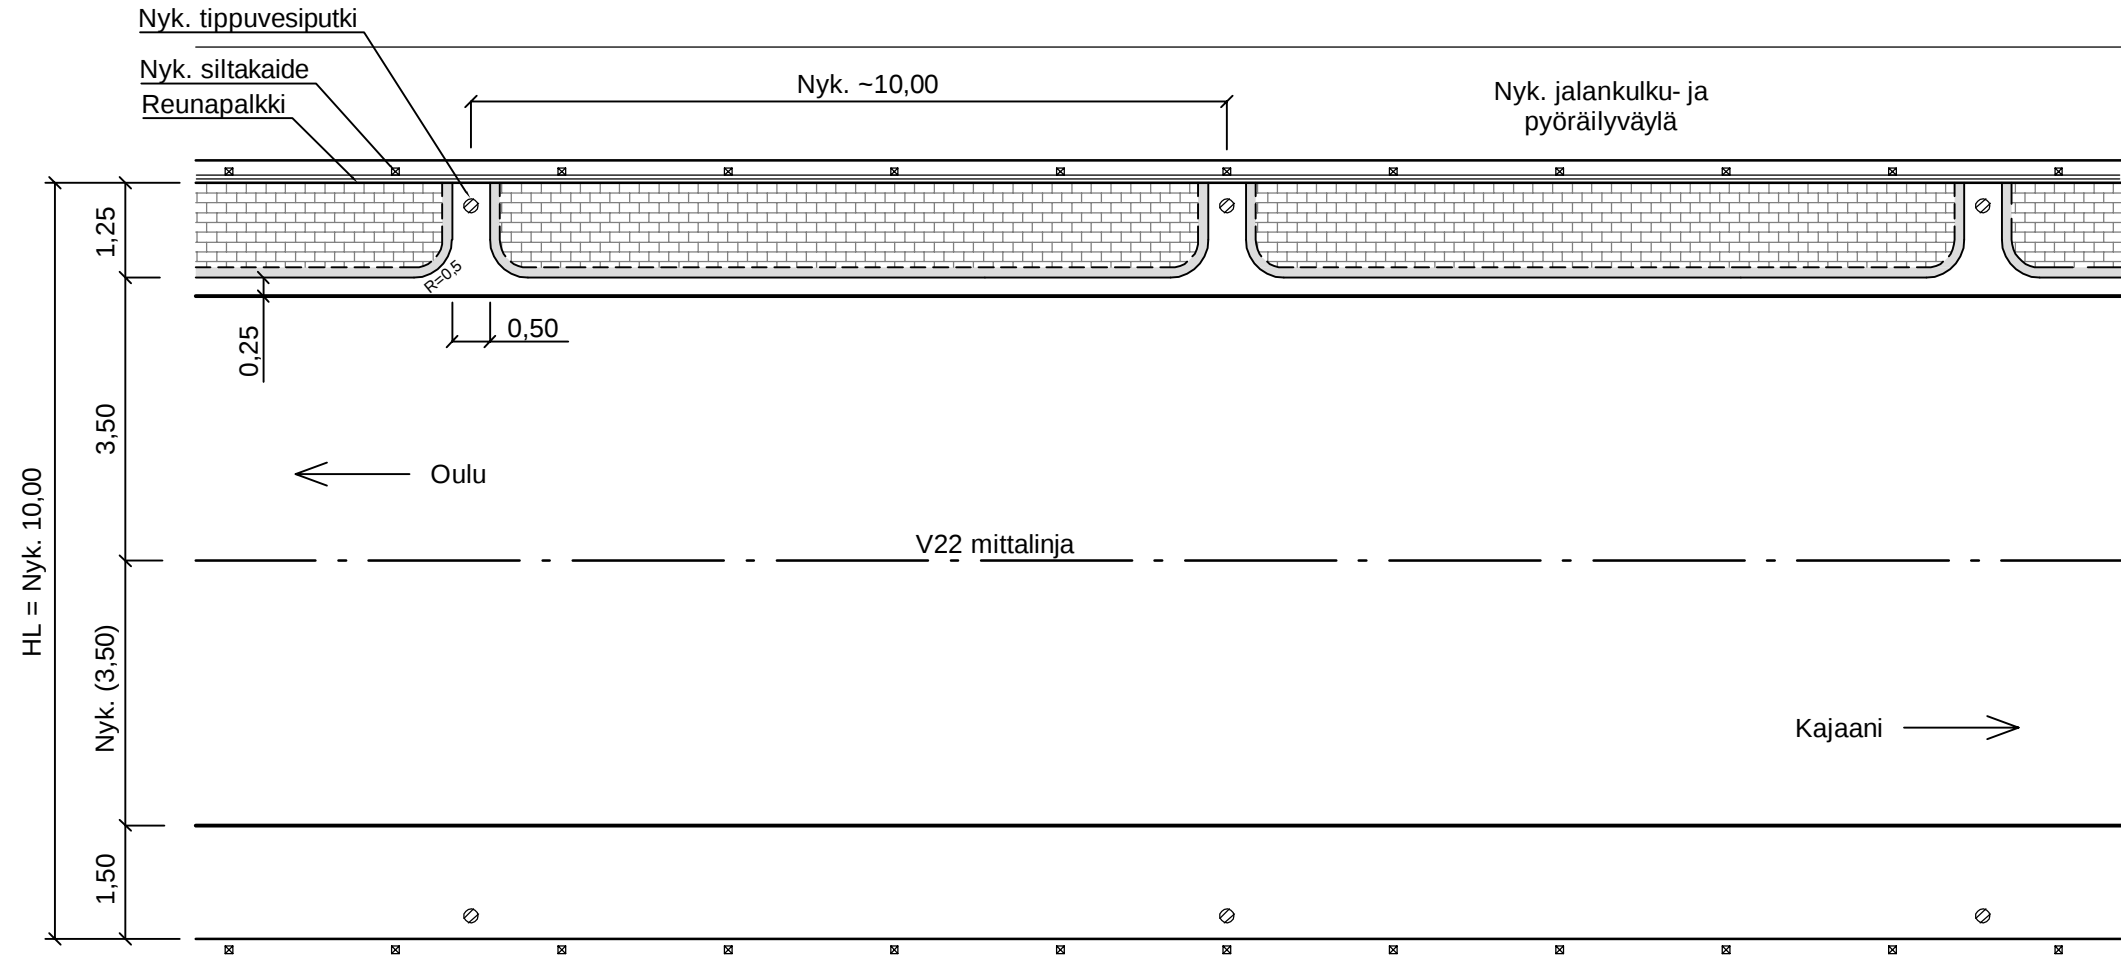

Poikkileikkaus Kiehimänsuun alikulkukäytävän kohdalla

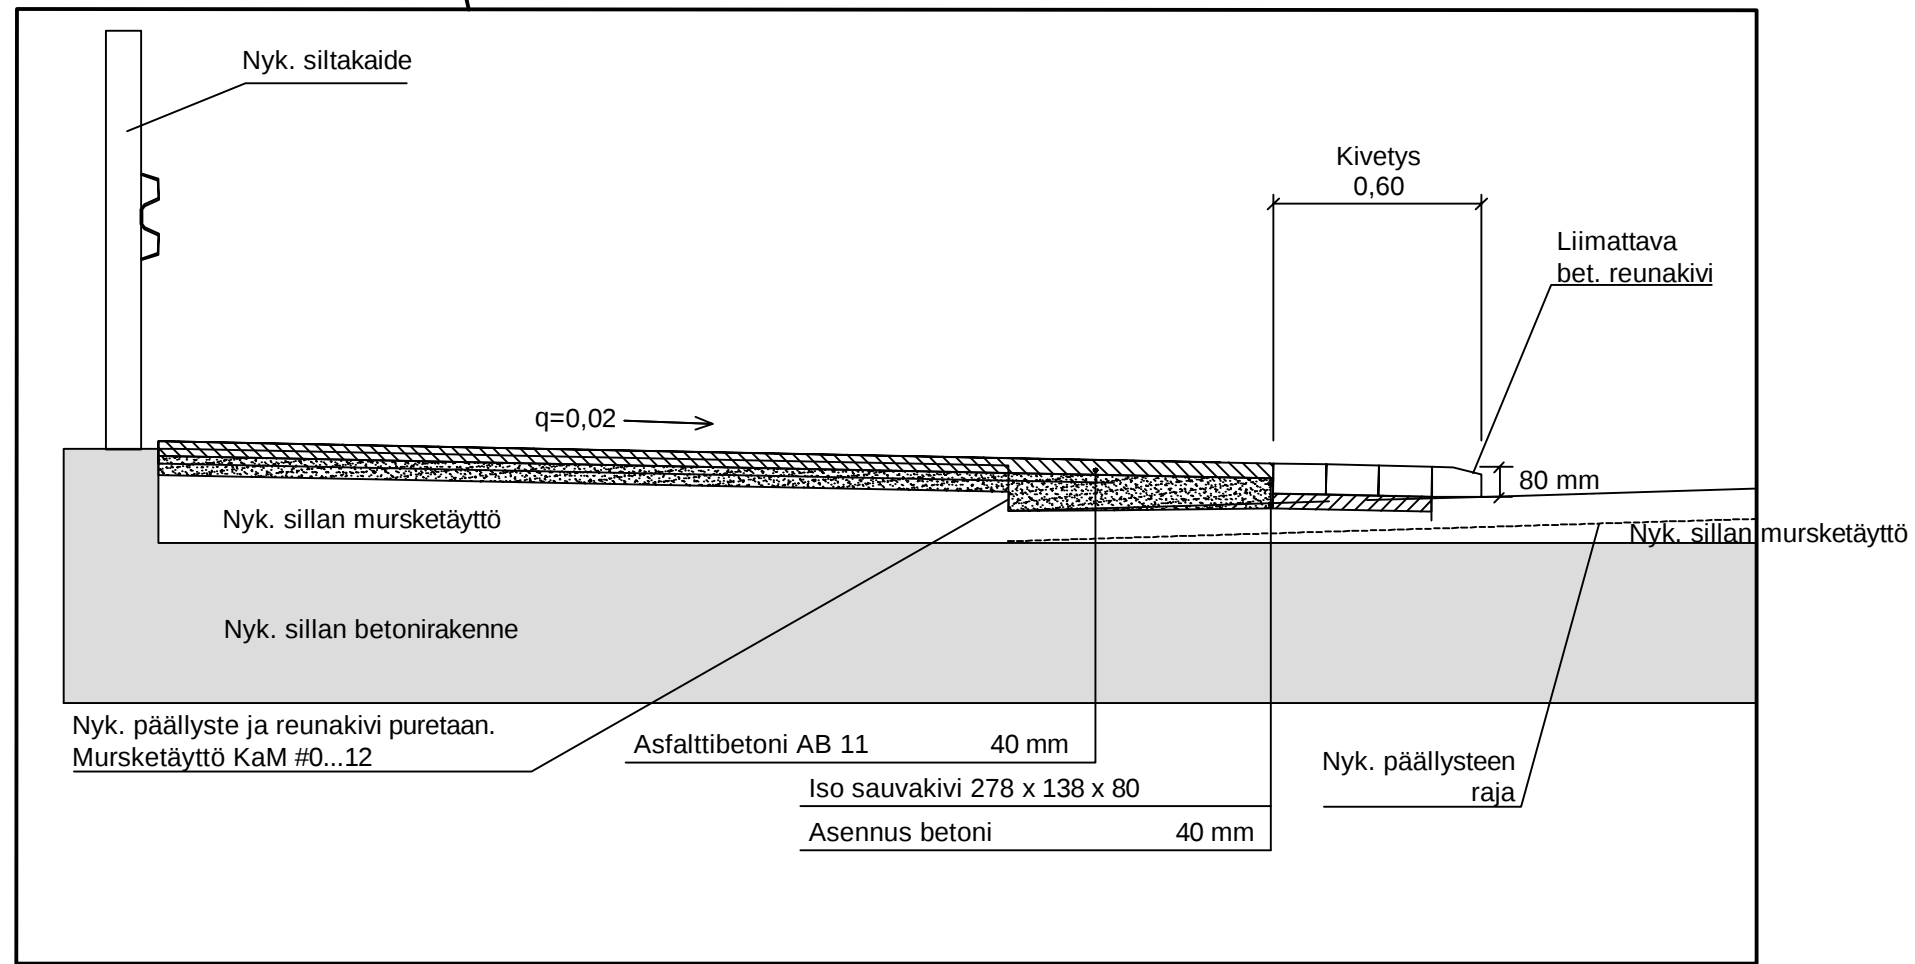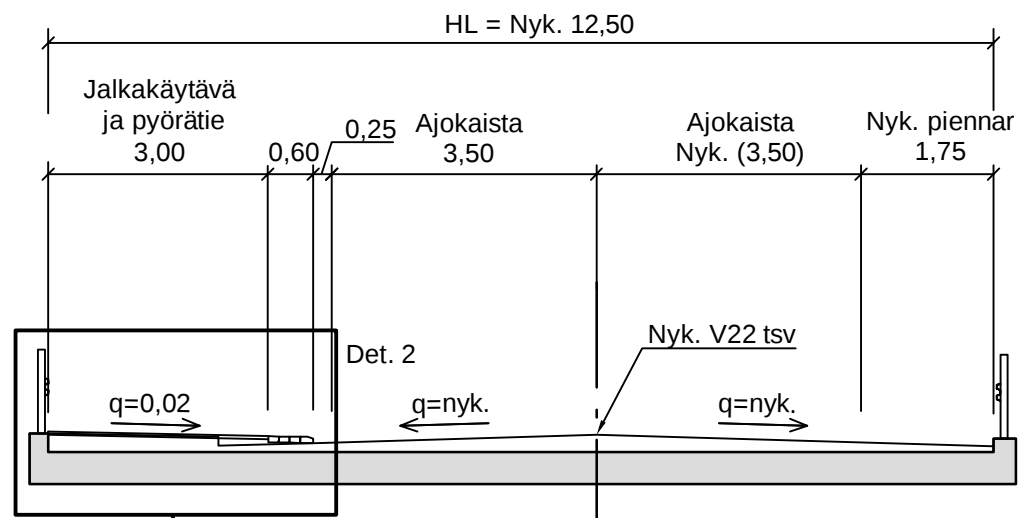

| Merkki   | Muutos   | Pvm                       | Suunn.                          | Tark. |
|---|---|---------------------------|---------------------------------|-------|
| Hankkeen nimi<br>Valtatien 22 jalankulku- ja pyöräilytie välillä kt 78 (Puolangantie) - Härköläntie,<br>Paltamo<br>Rakentamissuunnitelma |   |                           |                                 |       |
| Piirustuksen sisältö<br>Poikkileikkaus Kiehimänjoen sillan ja<br>Kiehimänsuun alikulkukäytävän kohdalla                                  |   |                           |                                 |       |
|  WSP<br>Yhtiö Oulu<br>WSP Finland Oy                |  Elinkeino-, liikenne- ja<br>ympäristökeskus<br>Veteraaninkatu 1<br>PL 86, 90101 Oulu<br>Puh. 0295 038 000 |                           |                                 |       |
| Pvm<br>31.1.2024   | Suunn.<br>Joni Ainasoja<br>Proj.pääll.<br>Viljo Heikkinen   | Pvm<br>31.1.2024          | Tark.<br>Hyv.<br>Jouni Heikkilä |       |
| Tierekisteritunnus<br>22/28/8285 - 22/30/685                                                                                             | Koordinaattijärjestelmä<br>Korkeusjärjestelmä<br>ETRS-GK28<br>N2000   | Mittakaava<br>1:100, 1:20 | Piir.nro<br>R3/5-2              |       |