


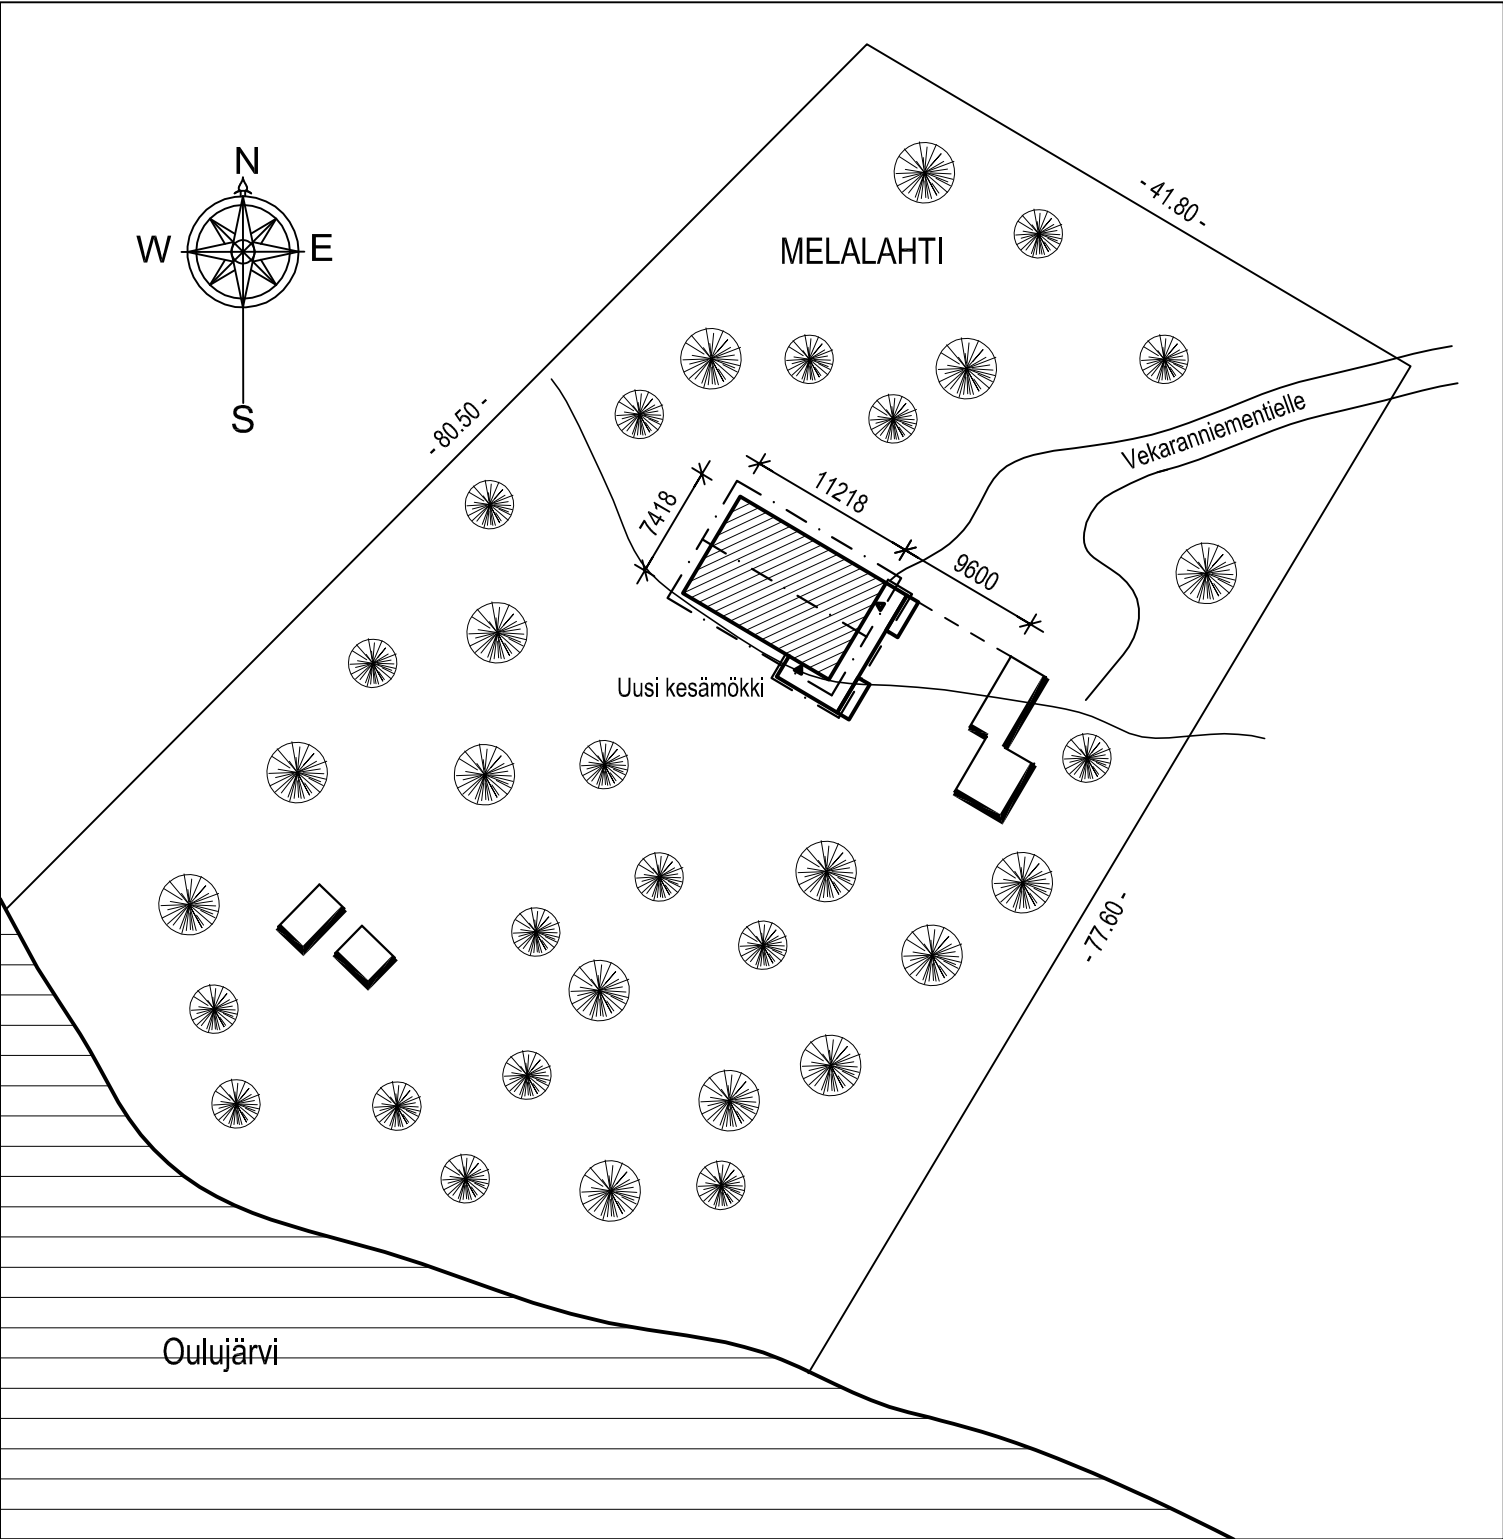

PINTA-ALAT JA TILAVUUS UUSI KESÄMÖKKI

Kerrosala	81.0 k-m2
Laskettu 250 mm mukaan	
Huonestoala	72.0 h-m2
Tilavuus	292 m3

Rakentamisaikainen muutos
20180032
Hyväksytty 25.05.2026
Rakennustarkastaja (va) Jenna Korhonen
Paltamon kunnan rakennusvalvonta
www.lupapiste.fi

K.osa/kylä Melalahti	Kortteli/Tila 4	Tontti/rno 3	Viranomaisten arkistointimerkintöjä varten	
Rakennustoimenpide Uudisrakennus, lomarakennus			Piirustuslaji Pääpiirustus	Juoks.no 1(4)
Rakennuskohten nimi ja osoite Kesämökki Ala-Aho Vekaranniementie Paltamo			Piirustuksen sisältö Asemapiirros	Mittakaavat 1:500
Suun. Hannu Ala-aho Pvm 17.04.2018			Suunnitteluala, työn numero ja piirustuksen numero ARK 1817 001	