


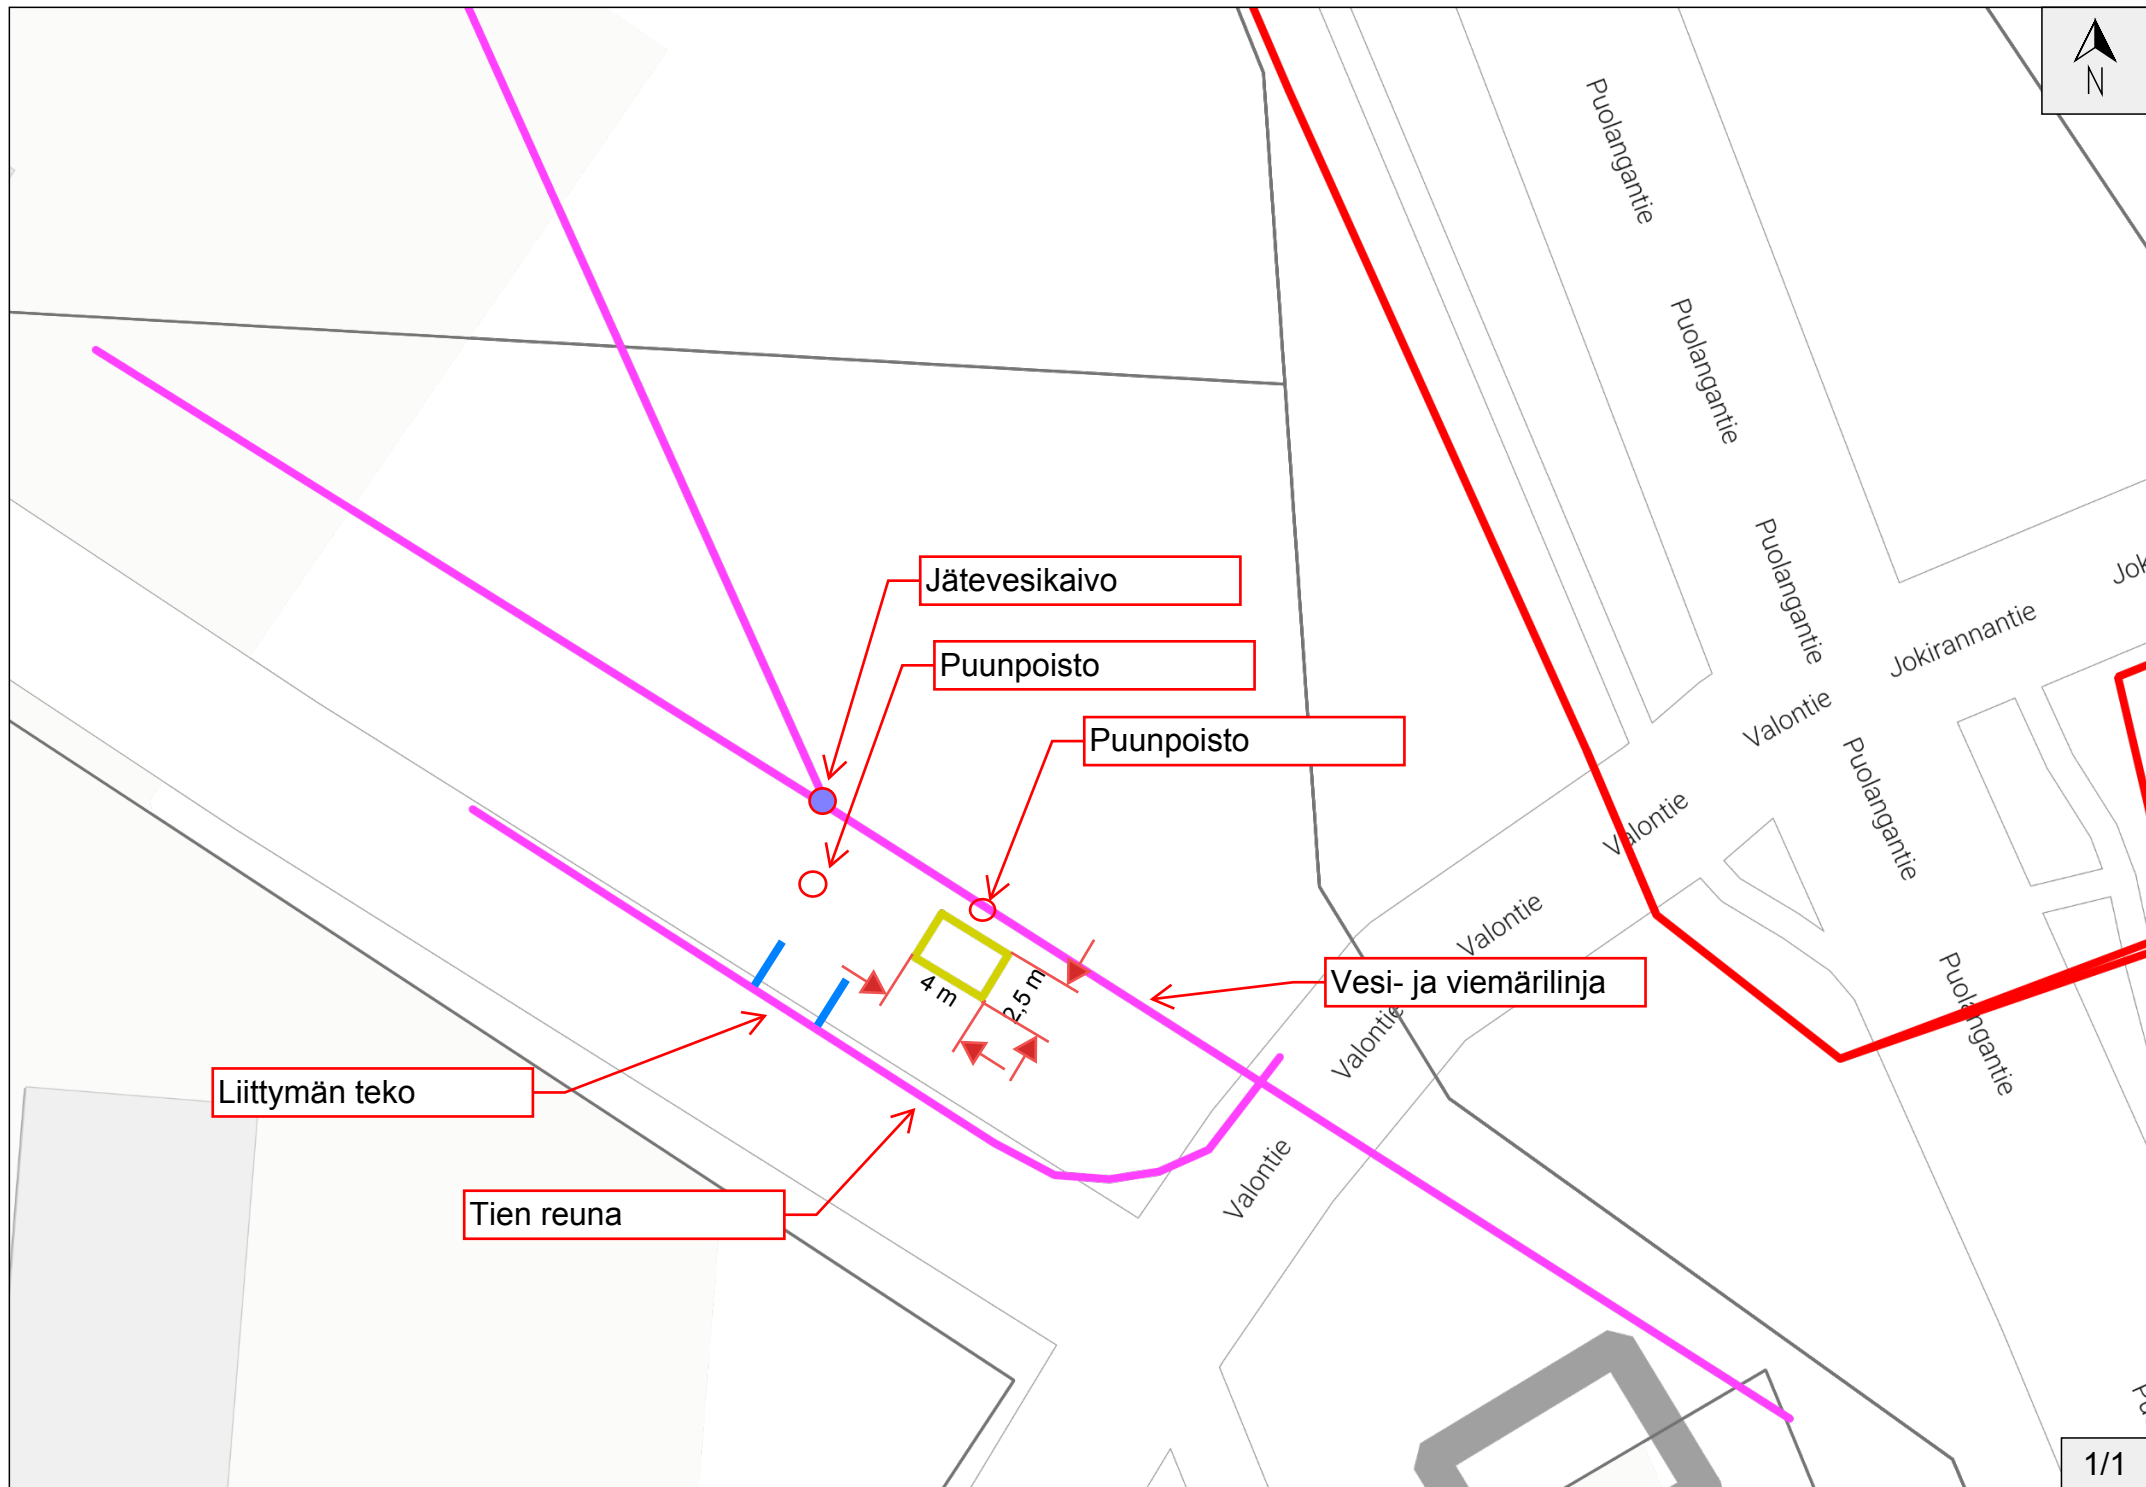

Liittymän teko

Tien reuna

Jätevesikaivo

Puunpoisto

Puunpoisto

Vesi- ja viemäri linja