


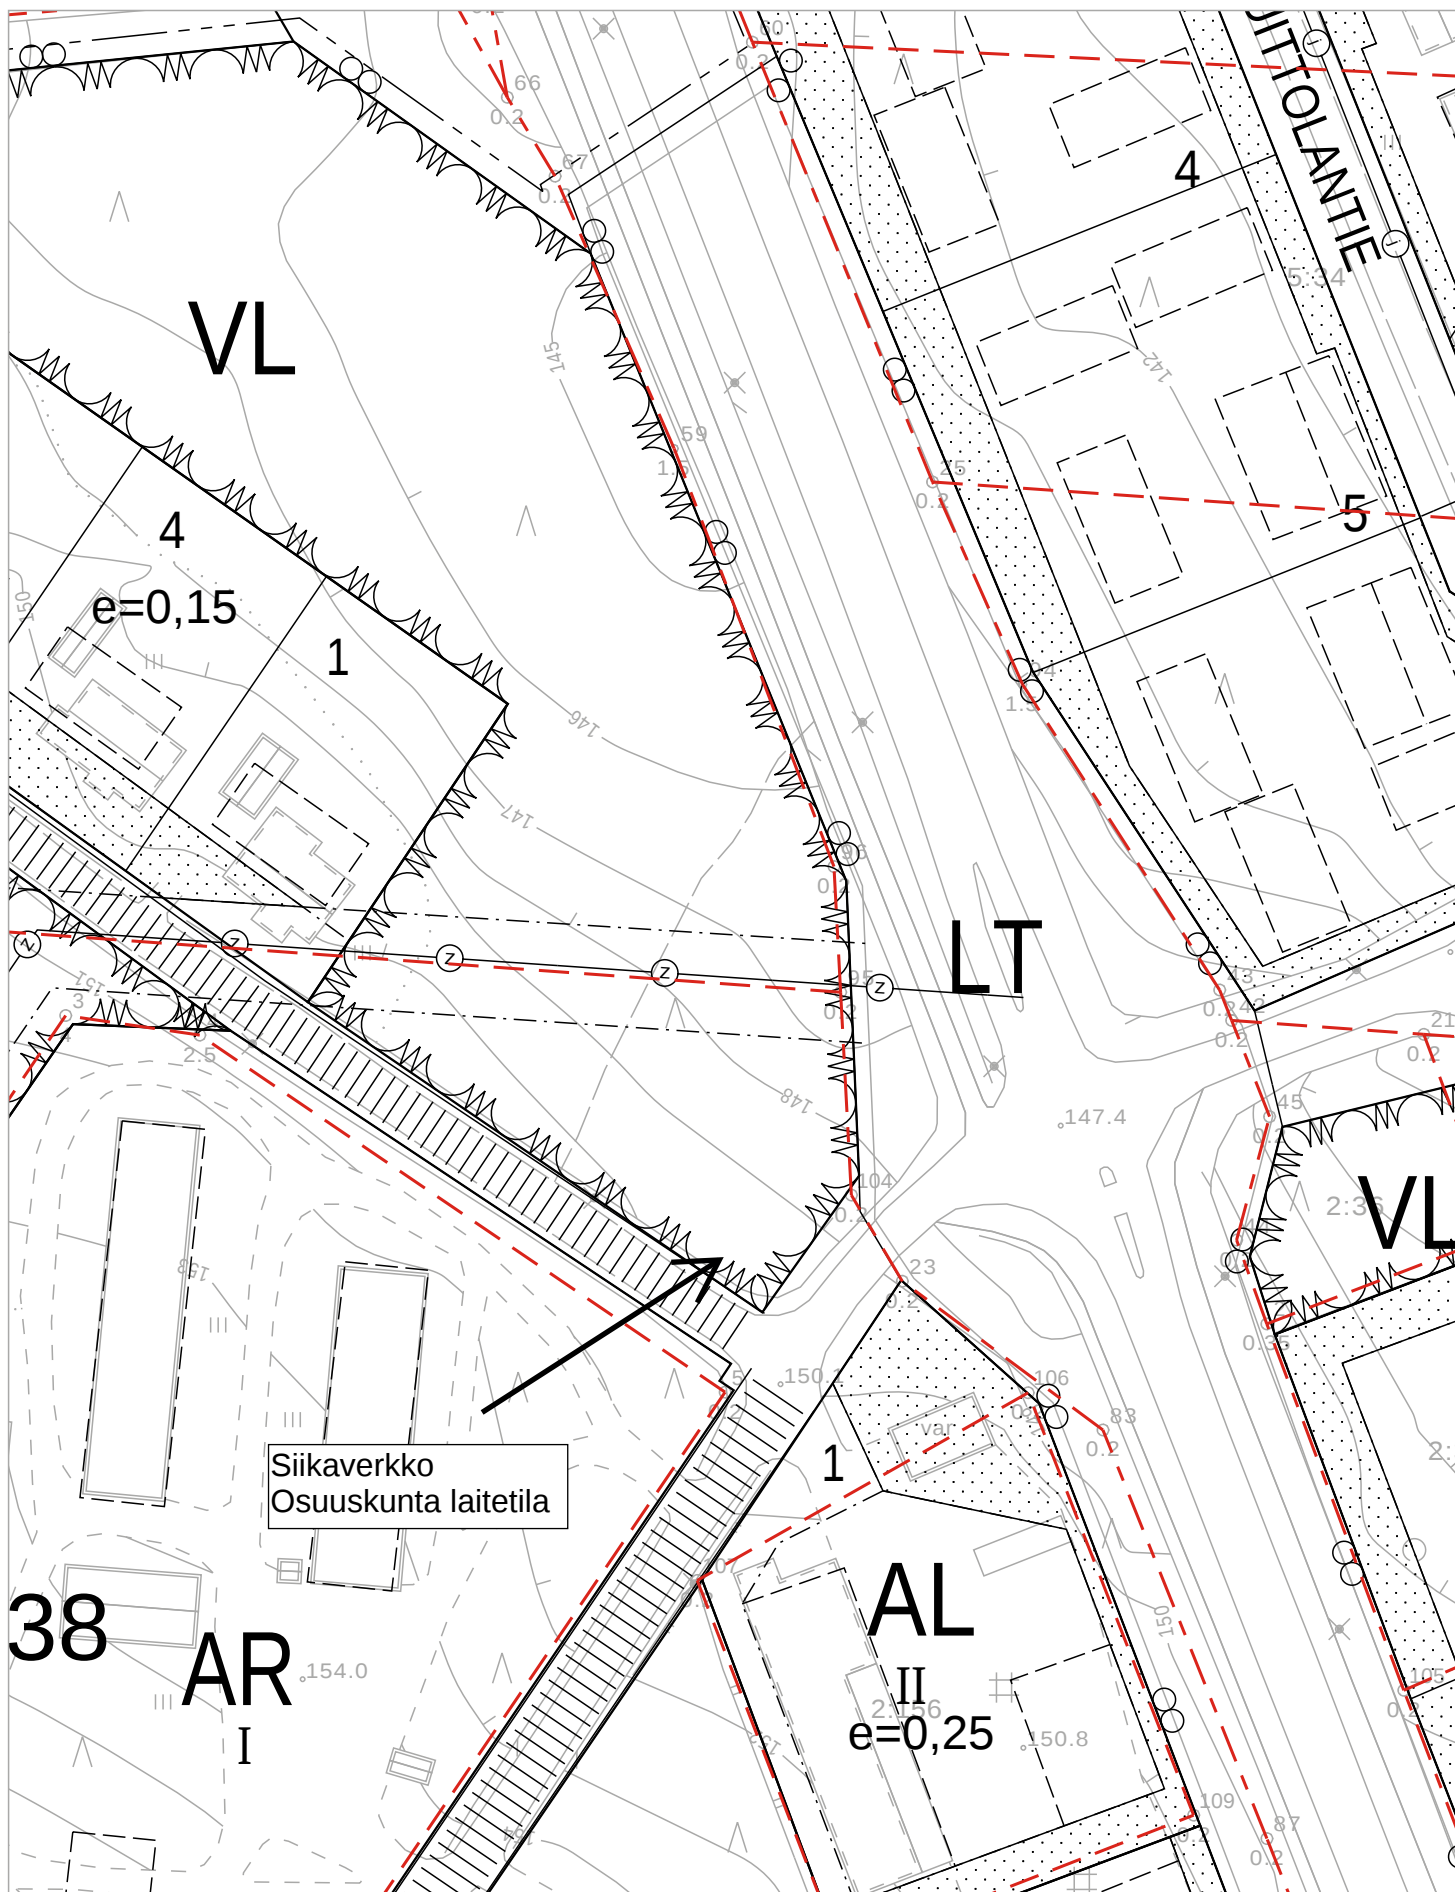

Asemakaava ote

1:1000

Paltamon kunta

Siikaverkko Osuuskunta

Laitetila

06.10.2025