


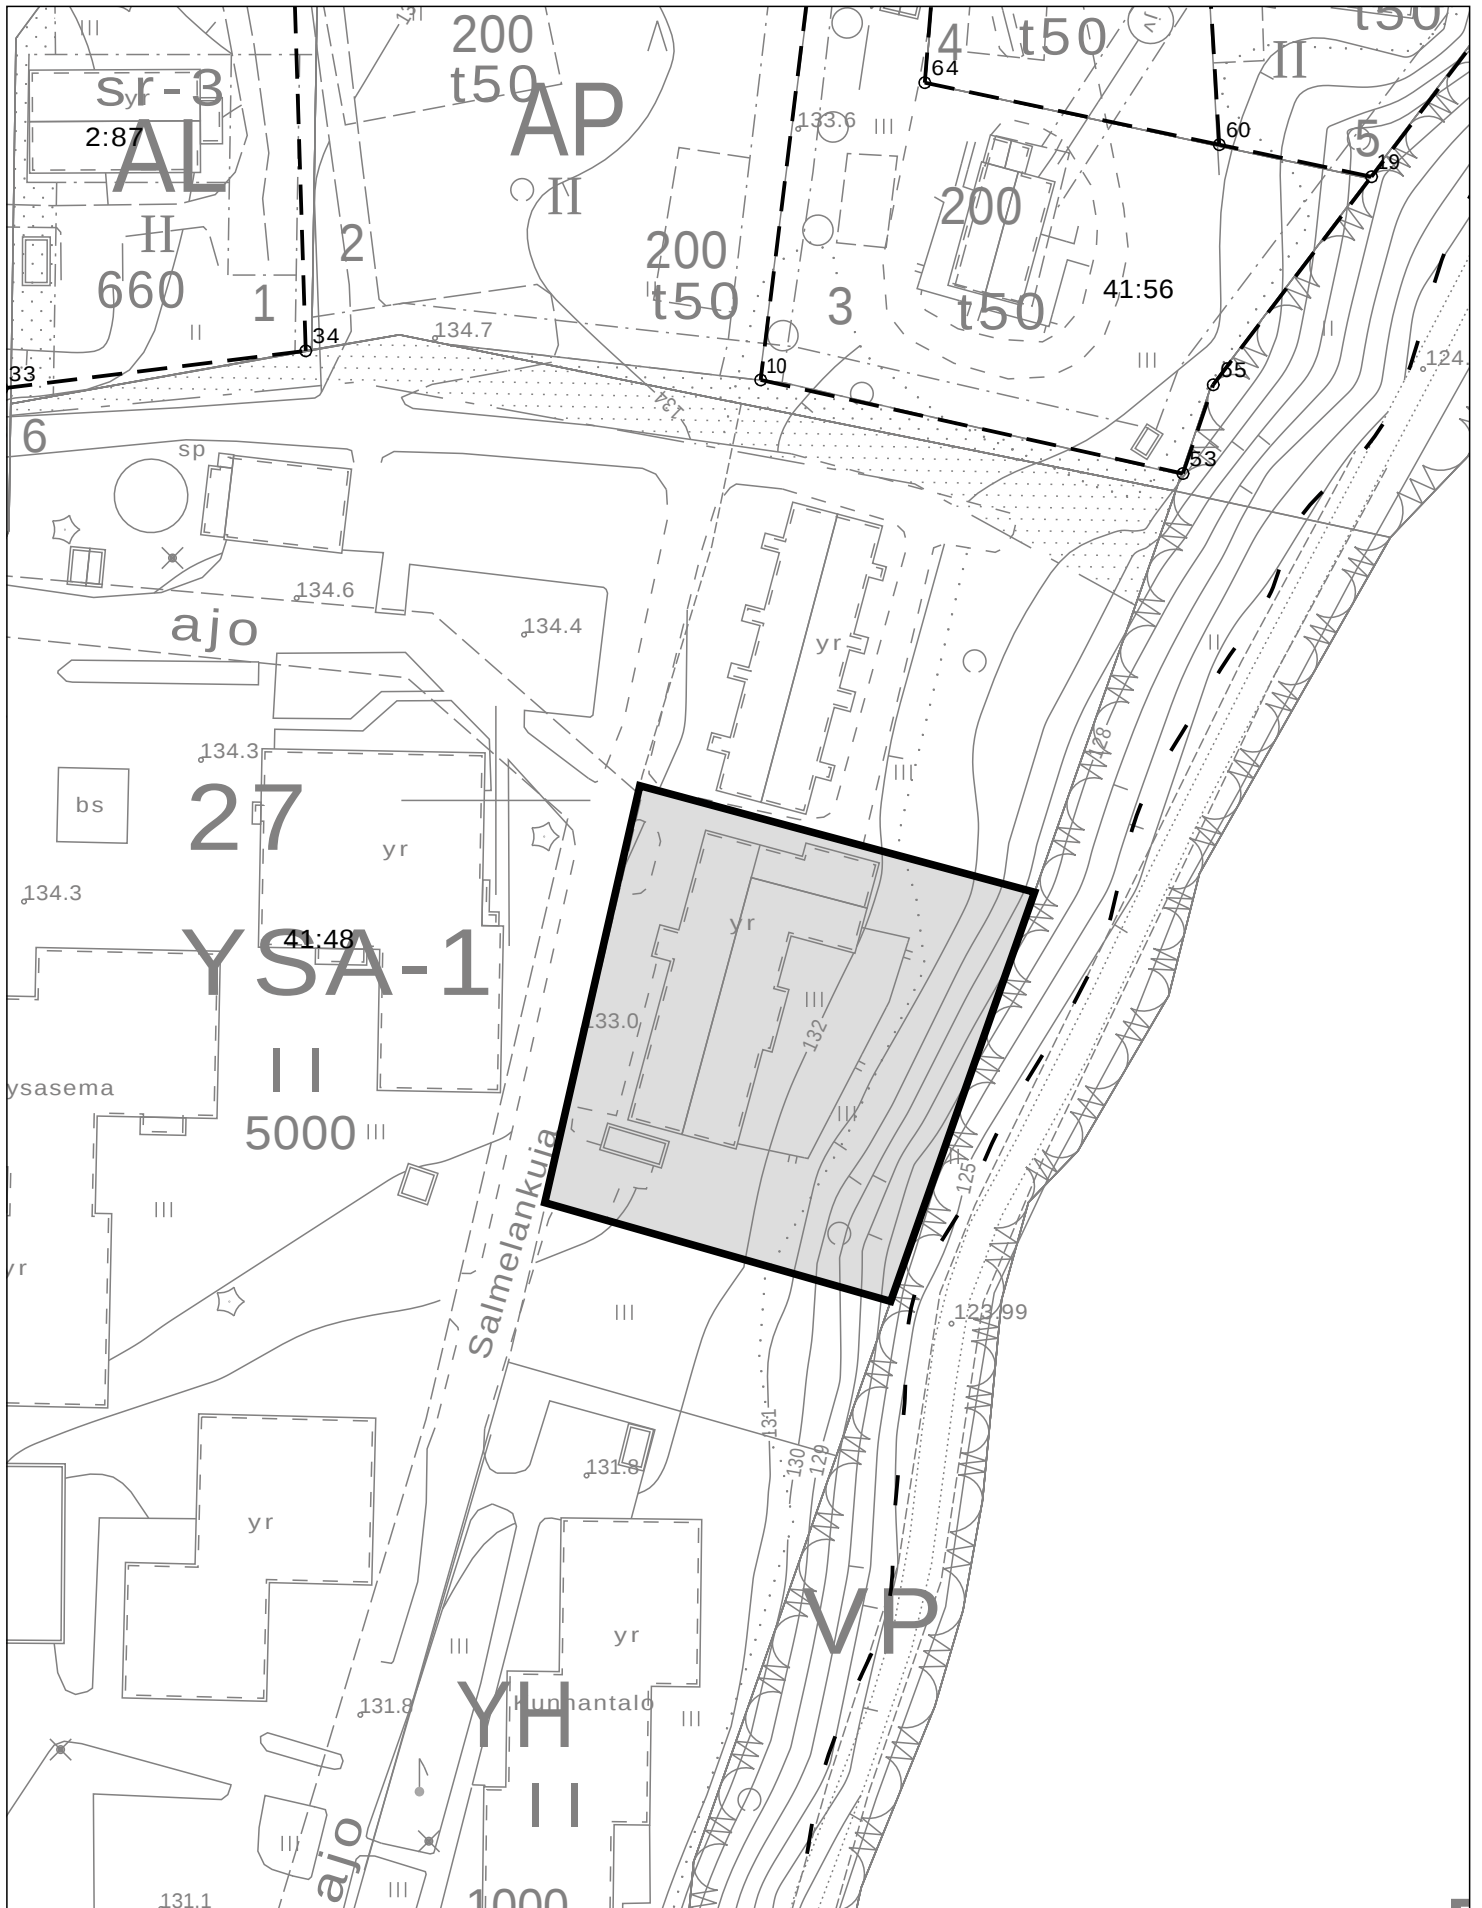

Karttaote

1:1000

Paltamon kunta

Asemakaava

Vuokra alue

21.10.2025