


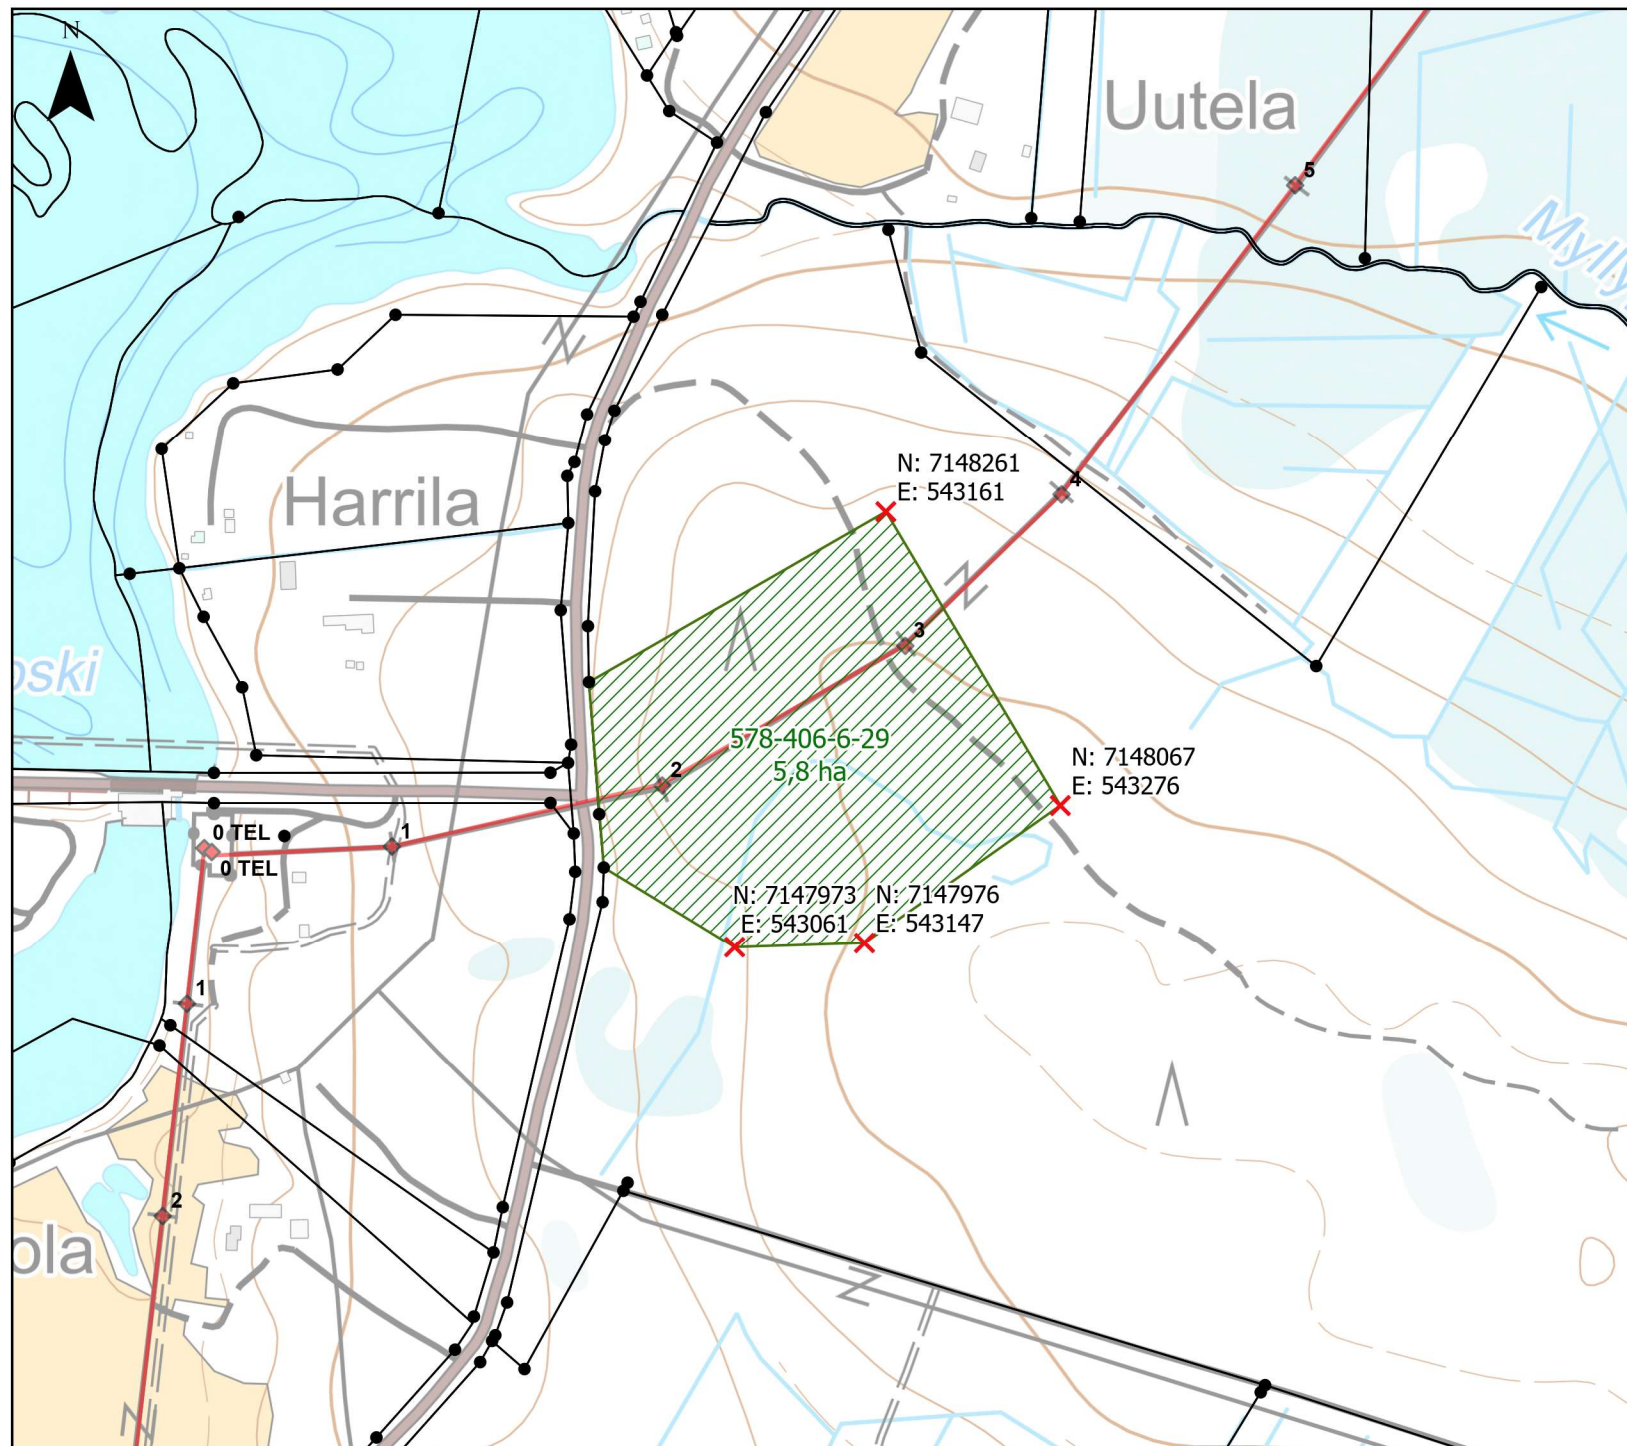

Selite

- ✕ Uudet rajapisteet
- ▨ Määräala
- Kiinteistörajat

Mittakaava (A4): 1:5 000

0 50 100 200 metriä

Liite 1

hanke: Kiehimänjoki

pvm: 17.10.2025 tekijä: kuer

FINGRID