


VARSAVAARAN TUULIVOIMAHANKE

Lisäys kuvasovitteisiin

Voimalan 9 siirtyminen


Jatkosuunnittelun aikana voimala 9 on siirretty noin 300 metriä koilliseen päin. Siirron vaikutus on esitetty kuvauspisteen 3 esimerkissä.

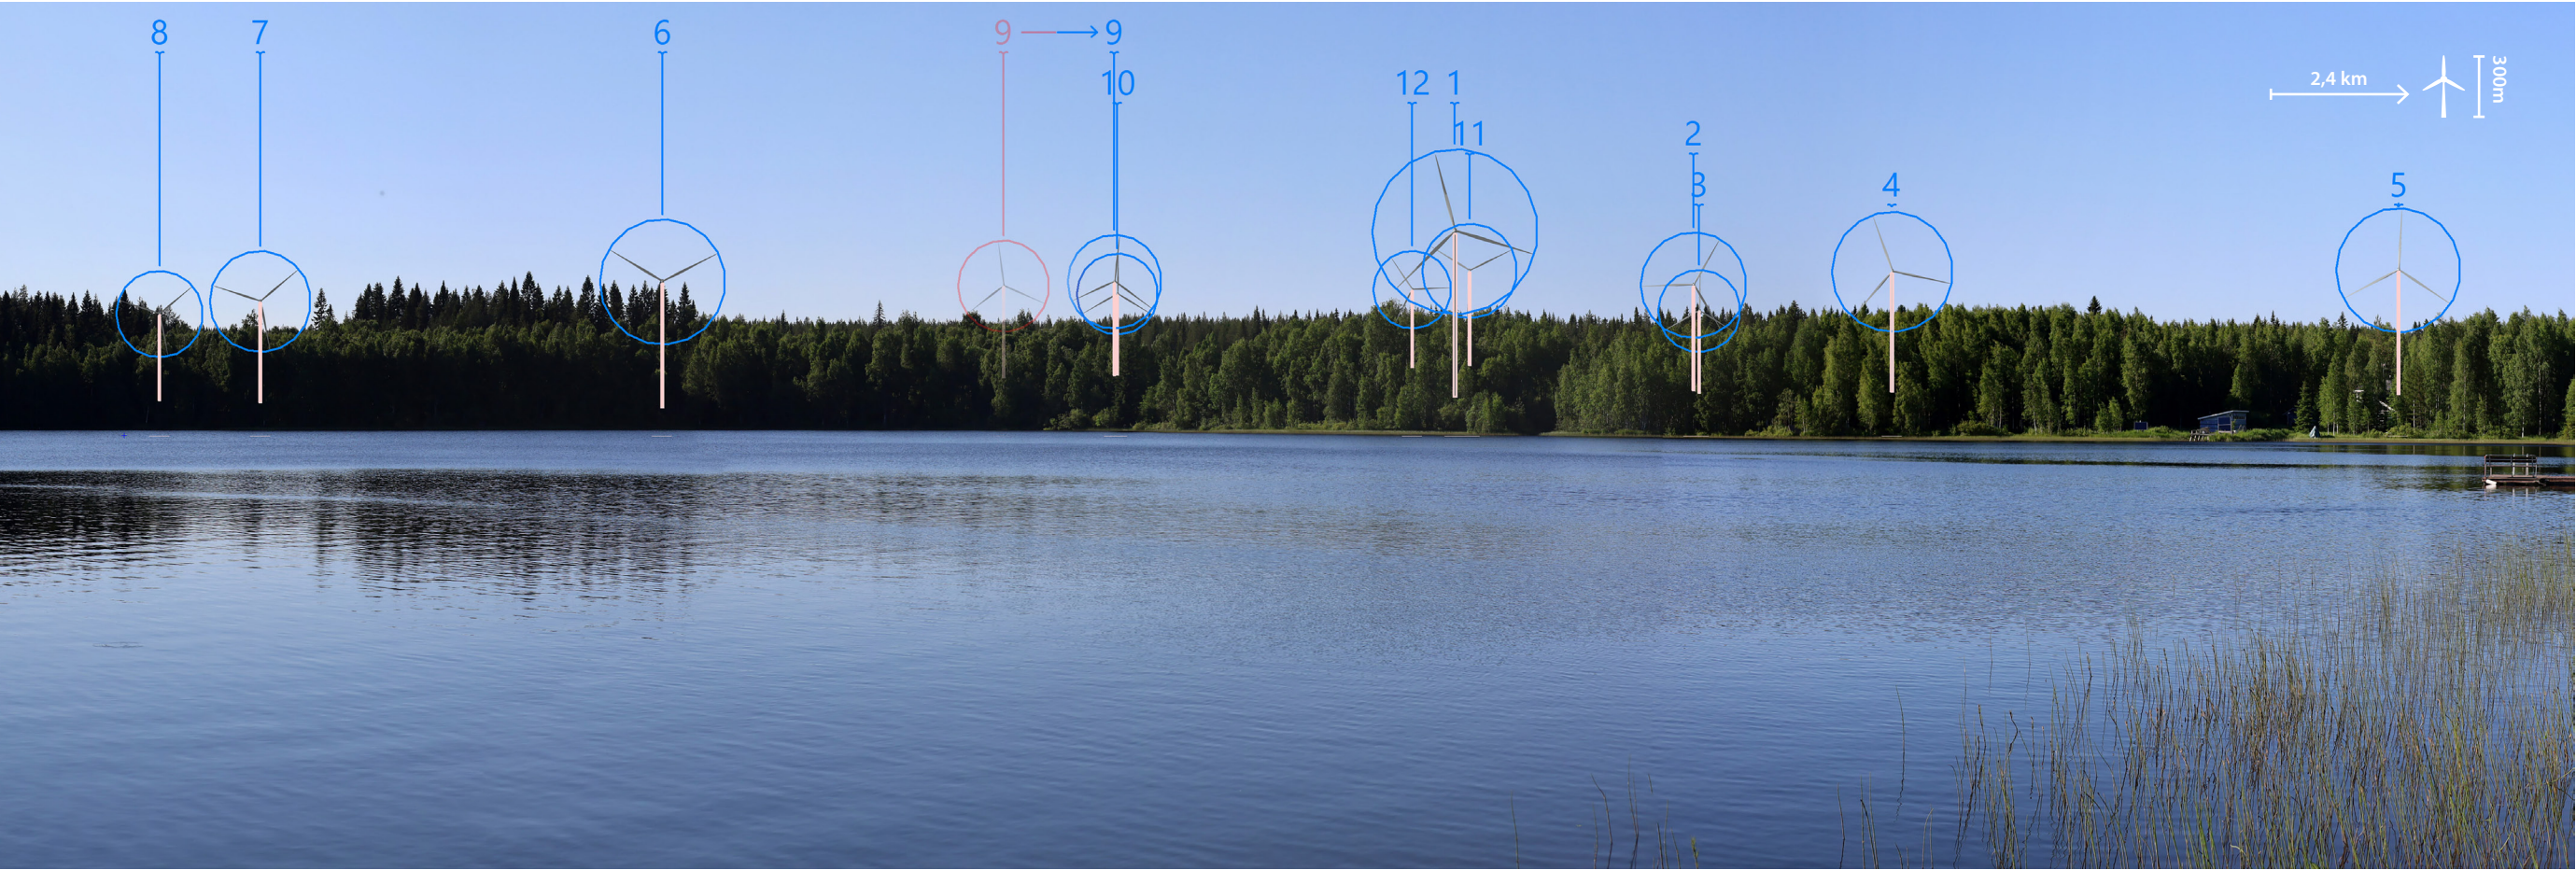

Kuvauspaikka 3 Saunasalmentie. Voimalaa 9 on siirretty suunnittelun edetessä noin 300m koillisen suuntaan.




Kuvauspaikka 3 Saunasalmentie. Havainnekuva päivitetystä suunnitelmasta

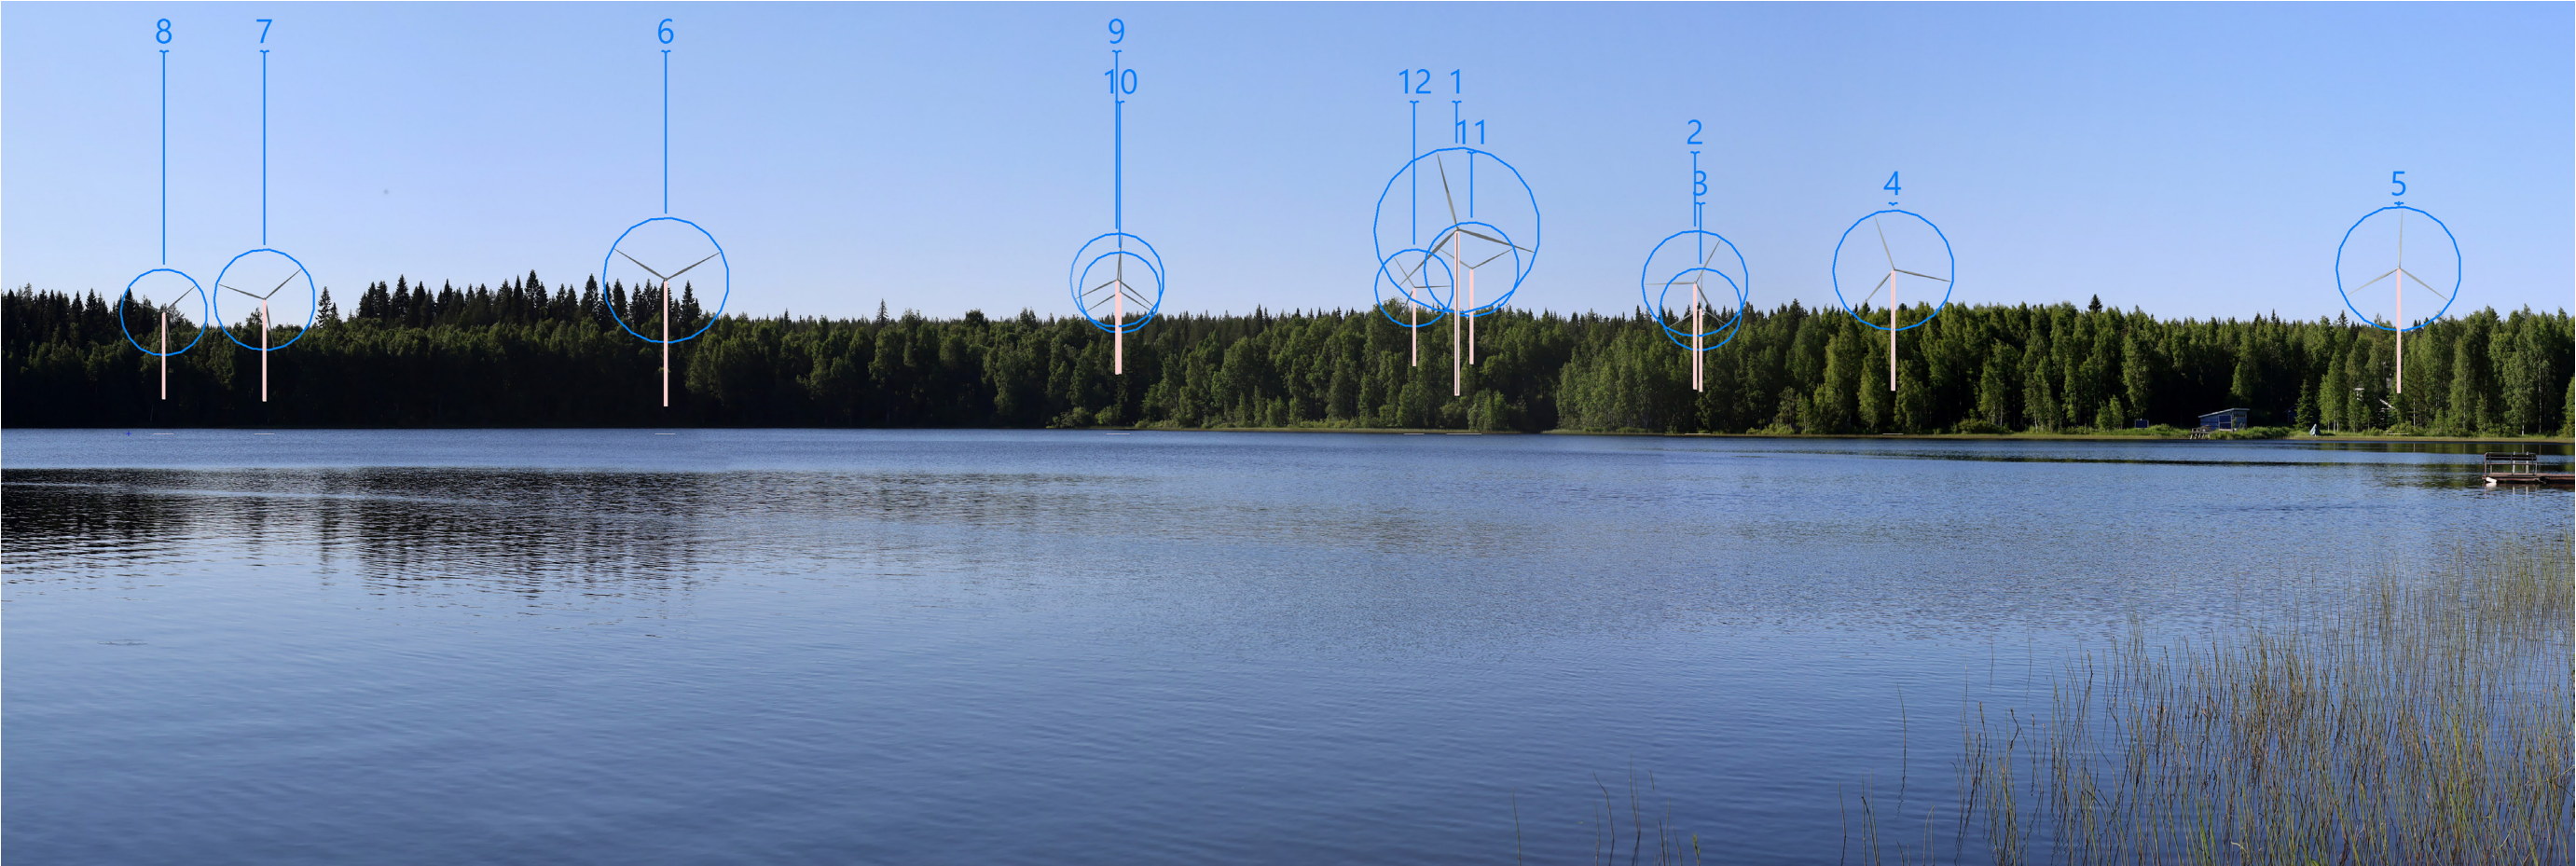

Voimaloiden numerointi



Kuvauspaikka 3 Saunasalmentie. Havainnekuva aiemmasta suunnitelmasta

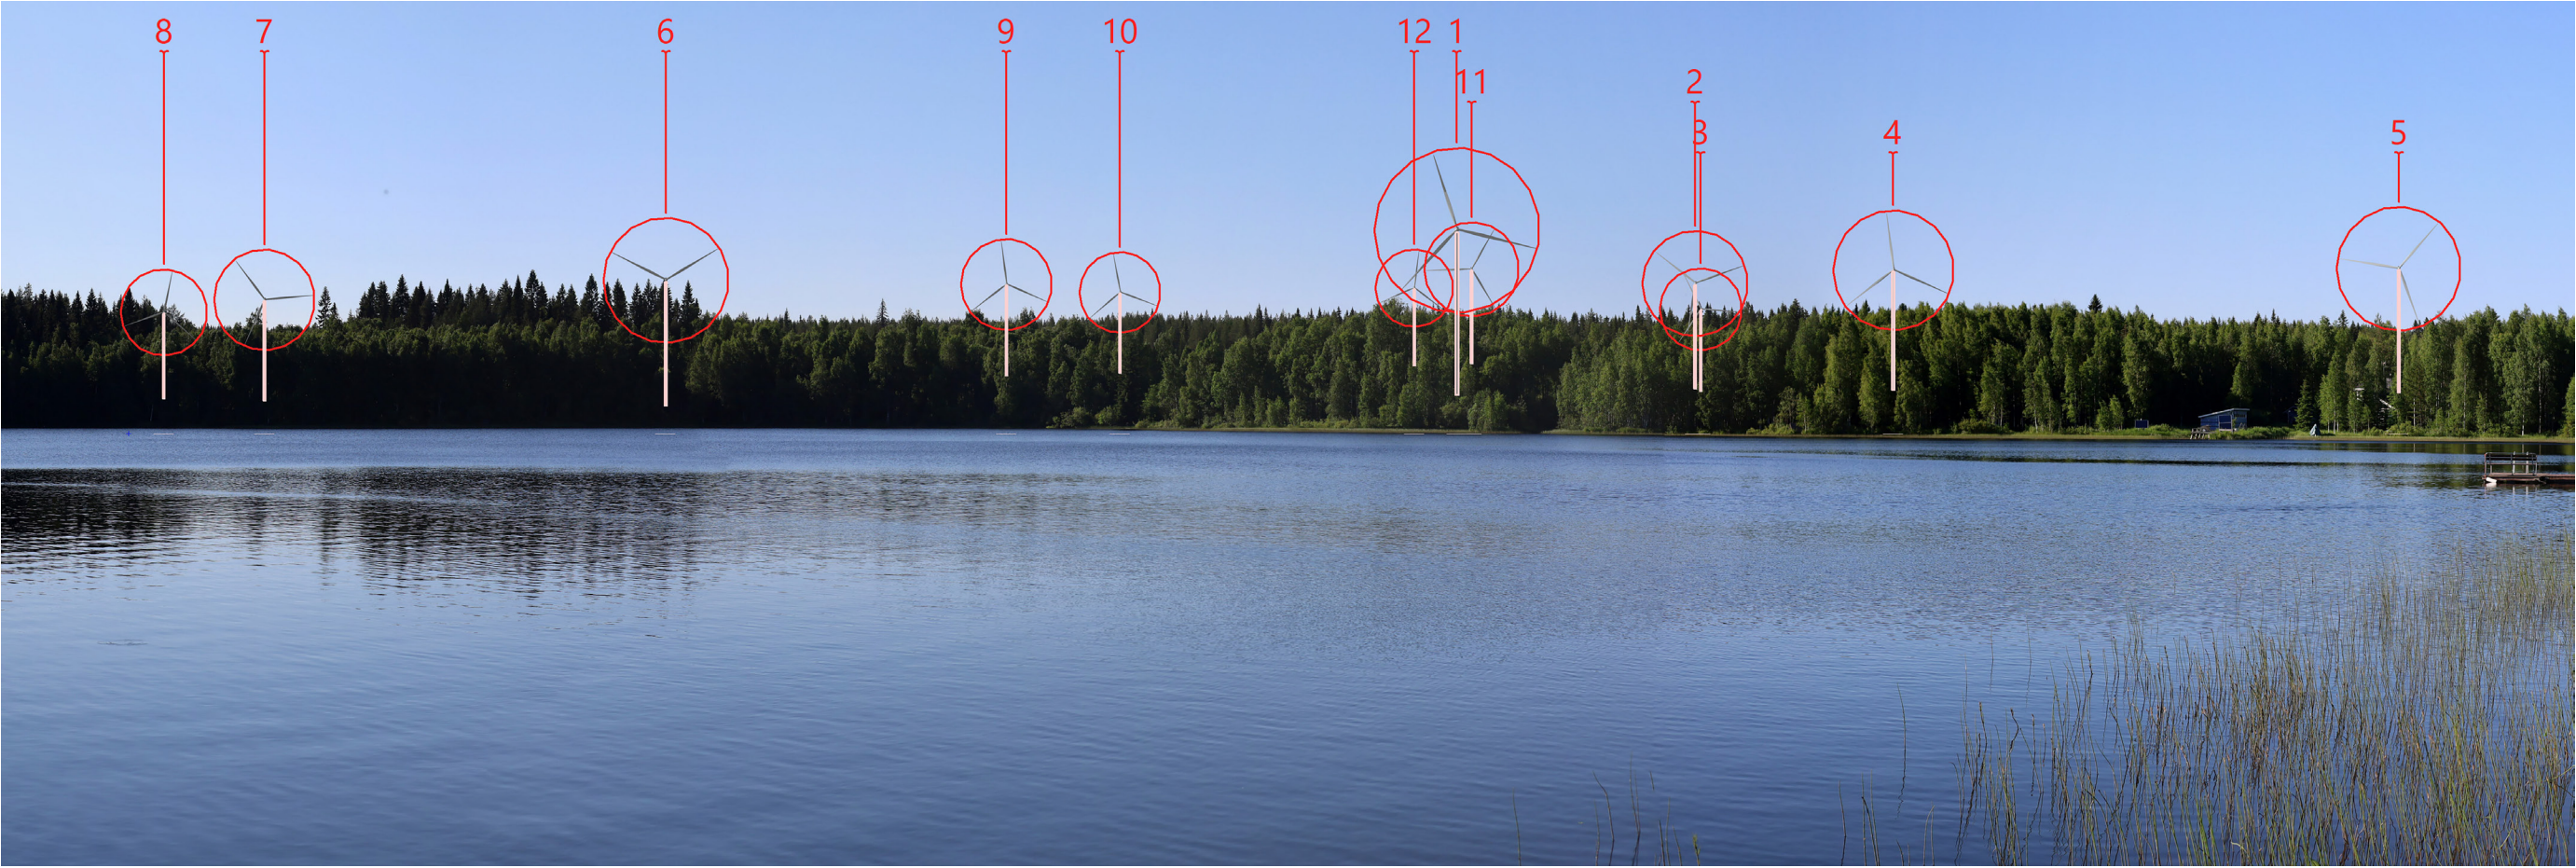

Voimaloiden numerointi