


Käyttötarkoituksen muutos /2024

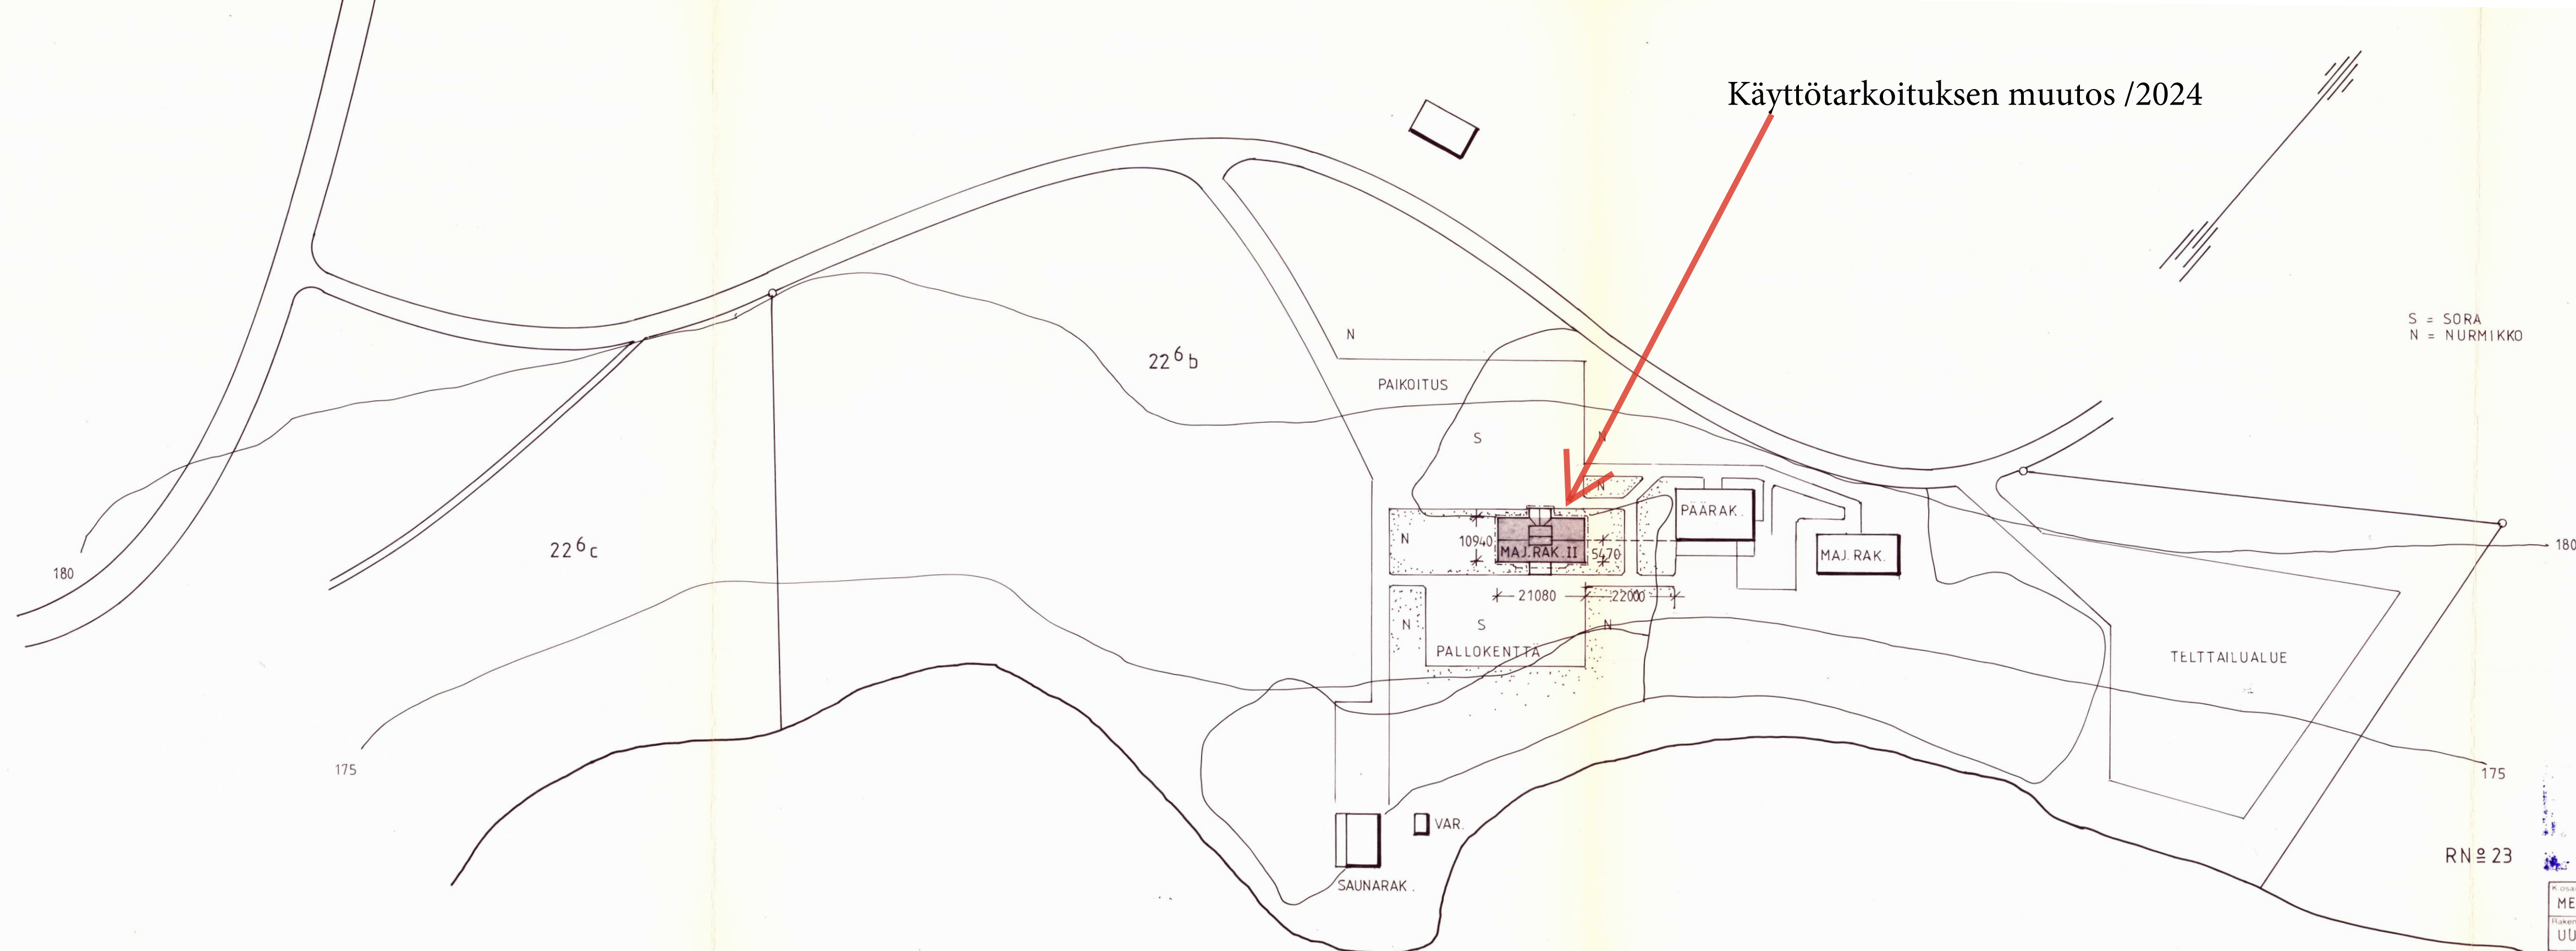

MAJOITUSRAKENNUS II
 - RAK. ALA 245.5 m²
 - KERR. ALA 507.0 m²
 - TILAVUUS 1420.0 m³

S = SORA
 N = NURMIKKO

ISO MELANEN
 +170.1

Rakennuspa N:o 110 / 88
 Paltamo 18.8.1988
 Paltamon kunnan rakennuslautakunta
 pl. *E. Laitinen*

Koska/Kylä	Korttelitila	Tontti/Fin.c.	Viranomaisen arkistointimerkintä varten
MELALAHTI			
Rakennuslupamenetelmä	Parustustyyppi	Juoks. n:o	
UUDISRAKENNUS	PÄÄPIIRUSTUS	1	
Rakennuskonttien nimi ja osat	Parustuksen sisältö	Mittakaavat	
PALTAMON SEURAKUNNAN LEIRIKESKUS PALTAMO, MELALAHTI MAJOITUSRAKENNUS II	ASEMAPIIRUSTUS	1:1000	
ARKKITEHTITOIMISTO ESKO LAITINEN & CO KUURNANT 51 87200 KAJAANI 20 PUH. 986-23262	Part. Tark.	Muutos	
1988 -07 -26	<i>E. Laitinen</i>		