


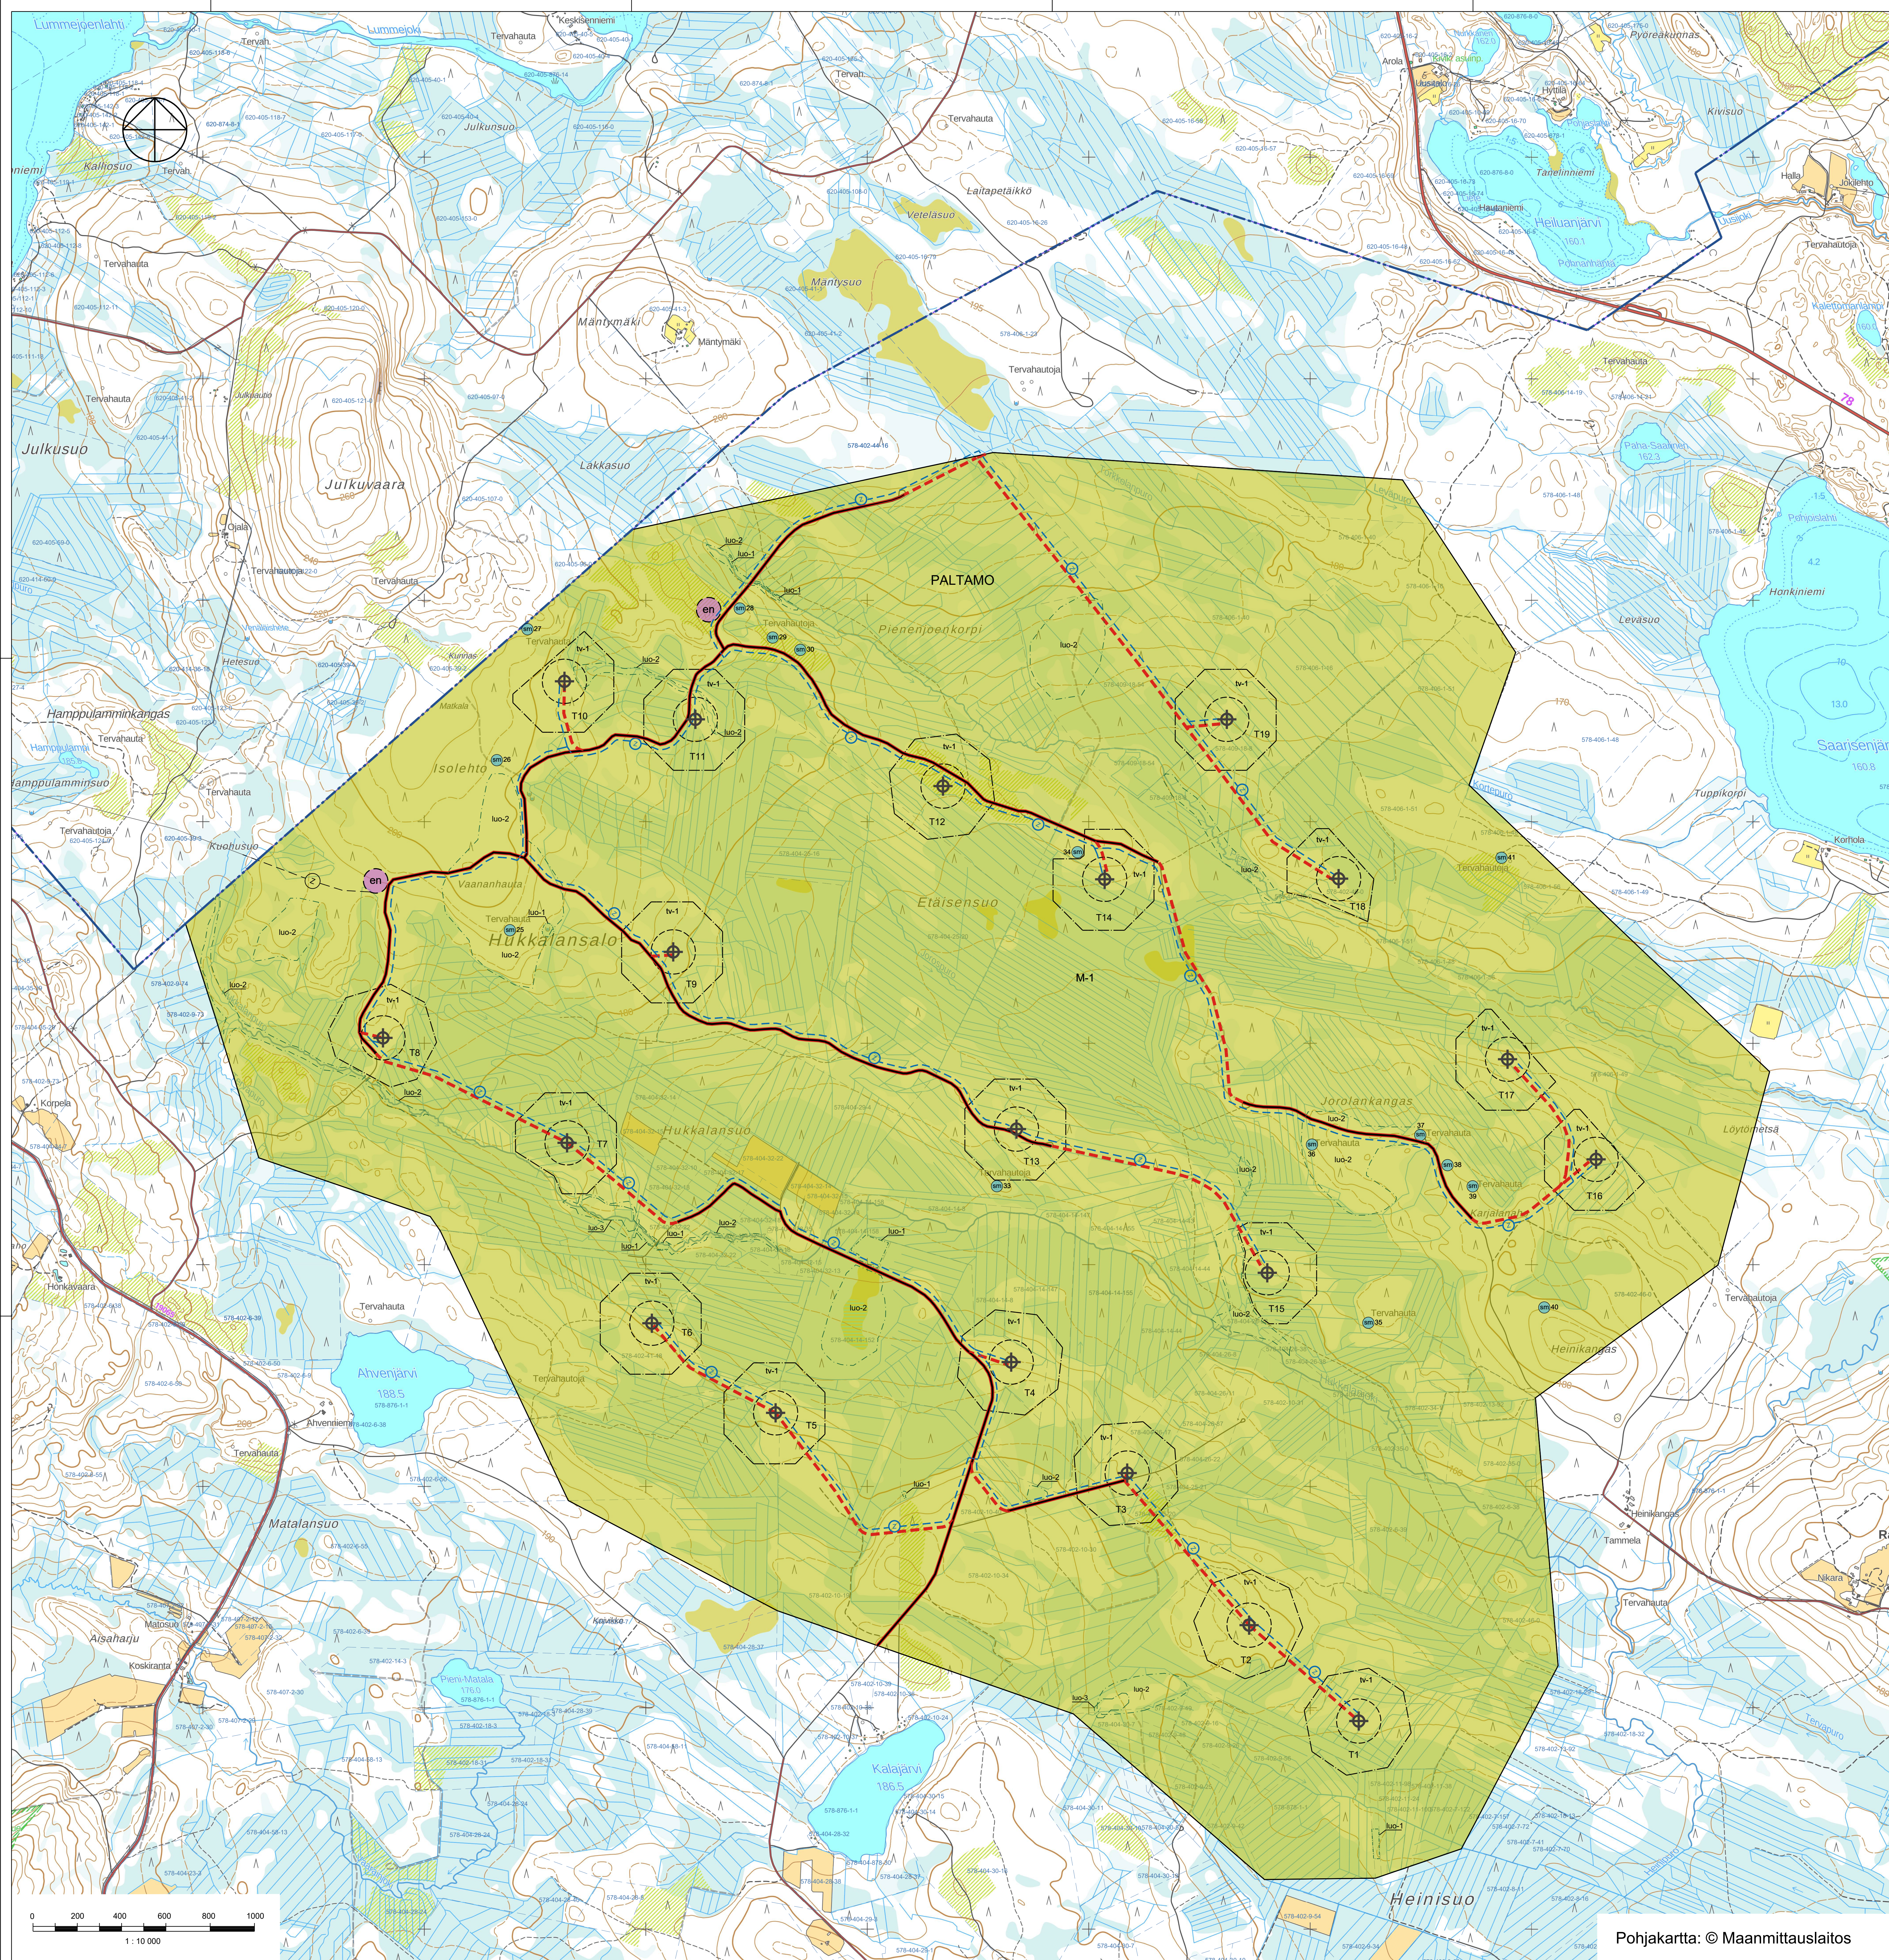

PALTAMON KUNTA
HUKKALANSALON
TUULIVOIMAOSAYLEISKAAVA
1:10 000

- YLEISKAAVAMERKINNÄT JA MÄÄRÄYKSET:
- M-1** MAA- JA METSÄTALOUSVALTAINEN ALUE.
Alue on varattu pääasiassa metsätaloutta varten. Alueelle saa sijoittaa tuulivoimaloita niille erikseen osoitetuille alueille ja niistä varten huoltoille, teknisiä verkkoja sekä varastointi- ja kokoonpanoalueita. Alueelle saa sijoittaa vähäistä maa- ja metsätaloutta palvelevaa rakentamista.
 - en** OHJEELLINEN SÄHKÖASEMA.
Energiahuollon alueelle voidaan rakentaa sähköasemakenttä, kojesteräksennuksia akkuvaroitusta sekä huolto- ja varastorakennuksia. Sähköasemakentistä tulee aidata.
 - KUNNAN RAJA.**
 - NYKYINEN MERKITTÄVÄSTI PARANNETTAVA TIEHYEYTES.**
 - OHJEELLINEN UUSI TIEHYEYTES.**
 - OHJEELLINEN UUSI SÄHKÖLINJA 110 KV / 400 KV.**
 - OHJEELLINEN MAAKAAPELITYEYTES.**
 - OHJEELLINEN TUULIVOIMALAN SIAINTI.**
Voimaloiden tarkka sijainti määritellään rakentamisluvan yhteydessä.
 - T1** TUULIVOIMALAN NUMERO.
 - tv-1** TUULIVOIMALOIDEN ALUE. MERKINNÄLLÄ ON OSOITETTU ALUEET JOILLE ON MAHDOLLISTA SUIJOITTAA TUULIVOIMALA.
Luku tv-merkinään yhteydessä osoittaa, kuinka monta tuulivoimalaa alueella saa sijoittaa. Tuulivoimalan kaikkien rakenteiden on sijoitettava kokonaan alueen sisäpuolelle. Alueelle saa sijoittaa tuulivoimatuotantoa ja energiahuoltoa palvelevia rakenteita.

PALTAMO KUNNAN NIMI.

MUINAISJÄÄNNÖSKOHDE.

Muinaismuistolain (295/1963) rauhoittama kintie muinaisjäännös. Kohteen kaivaminen, peittäminen, muuttaminen, vahingoittaminen, poistaminen ja muu siihen kaivaminen on kielletty. Kohdetta koskevista suunnitelmista on pyydetävä alueellisen vastuuseen lausunto. Muinaisjäännökset tulee merkitä maastoon ennen rakentamistöiden aloittamista, joita näihin ei kohdistu vaurioita. Kaavakartalla sijaitsevien muinaisjäännösten kohdetiedot on lueteltu alla.

sm 25	Ojala	1000067915	asuinpaikat / talo
sm 26	Hukkalanсалo	1000043121	tervahauta
sm 27	Isolehto	1000043122	tervahauta
sm 28	Makala	1000043122	tervahauta
sm 29	Pienenjoenkorpi 3	1000043126	tervahauta
sm 30	Pienenjoenkorpi 2	1000043125	tervahauta
sm 33	Hukkalanсалo etelä	1000047106	tervahauta
sm 34	Hukkalanсалo	1000043128	tervahauta
sm 35	Etäisensuo	1000043129	tervahauta
sm 36	Hukkalanсалo	1000047111	tervahauta
sm 37	Jorolankangas 1	1000043130	tervahauta
sm 38	Jorolankangas 2	1000043131	tervahauta
sm 39	Karjalanhö 2	1000047114	kivirakennet / ryykkä
sm 40	Karjalanhö	1000043132	tervahauta
sm 41	Heinikangas	1000047115	tervahauta

- luo-1** LUONNON MONIMUOTOISUUDEN KANNALTA ERITYISEN TÄRKEÄ ALUE.
Alueella sijaitsee Metsälain 10 §:n ja/tai Vesilain 11 §:n mukaisia kohteita. Alueen suunnittelussa ja toteutuksessa on huomioitava luontoarvot sekä alueen luonnon monimuotoisuuden kannalta tärkeän luonteen turvaaminen. Alueella sovelletaan metsälaia ja Metsätalouden kehittämissä Tapon antamia metsänhoitosuosituksia.
- luo-2** LUONNON MONIMUOTOISUUDEN KANNALTA ERITYISEN TÄRKEÄ ALUE.
Alueen suunnittelussa ja toteutuksessa on huomioitava luontoarvot sekä alueen luonnon monimuotoisuuden kannalta tärkeän luonteen turvaaminen.
- luo-3** LUONNON MONIMUOTOISUUDEN KANNALTA ERITYISEN TÄRKEÄ ALUE.
Alueella sijaitsee luontodirektiivin liitteen IV (u) eläinlajin todettu tai aito soveltuvaksi arvioitu lisääntymis- ja levähdyspaikka, jonka hävittäminen ja heikentäminen on luonnonsuojelun 78 §:n perusteella kielletty. Alueen suunnittelussa ja toteutuksessa on huomioitava luontoarvot sekä alueen luonnon monimuotoisuuden kannalta tärkeän luonteen turvaaminen.

KOKO YLEISKAAVA-ALUETTA KOSKEVAT MÄÄRÄYKSET:

Tämä osayleiskaava on laadittu alueidenkäyttölain 77 a §:n tarkoittamana oikeusvaikutteisena yleiskaavana. Osayleiskaavaa saa käyttää kaavan mukaisten tuulivoimaloiden rakentamisluvan myöntämisen perusteena tuulivoimaloiden alueilla (tv-alue).

Meluhaittojen ehkäisemiseksi ja ympäristön viihtyisyyden turvaamiseksi alueen suunnittelussa ja toteuttamisessa on otettava huomioon melua koskevat asetukset ja säädökset. Tuulivoimaloista ei saa aiheutua asutukselle valtion virallisia ohjeistossaja ylläpitävä melua.

Tuulivoimaloiden, tuulivoimaloiden huolto- ja rakentamisteiden sekä nykyisten perusrakennettavien teiden ja maakaapeleiden sijoittamisessa on otettava huomioon luonnon monimuotoisuuden kannalta arvokkaat alueet sekä muinaisjäännökset.

Yleiskaavassa osoitetuille tv-alueille saadaan sijoittaa yhteensä enintään 19 tuulivoimalaa.

Yksittäisen tuulivoimalan enimmäiskorkeus saa olla enintään 310 metriä maanpinnasta.

Jokaiselle tuulivoimalalle on haettava lentotestilupa Liikenne- ja viestintävirasto Traficomilta. Tuulivoimaloiden lopullisten toteutettavien sijaintien koordinaatit on ilmoitettava Puolustusvoimien pääesikunnalle.

Tuulivoimaloiden purkamisen, käytön päätyttyä, edellyttää Rakl. 55.1 §:n mukaisen purkamisluvan.

Rakentamisluvan hakemisen yhteydessä tulee selvittää mahdollisten happamien sulfaattimaiden esiintymät ja tarvittaessa esittää toimenpiteet haittojen ehkäisyä.

Kunnanvaltuusto (kaavan hyväksyminen)	
Kaavehoidotus nähtävillä	
Kaavaluonnos nähtävillä	
Vireille tulo	
18.10. - 17.11.2023	
2022	
PALTAMON KUNTA	Mittakaava
HUKKALANSALON	koordinaatio
TUULIVOIMAOSAYLEISKAAVA	ETRS TM35
FCG Rakennettu Ympäristö Oy	
Coronore 34	
00001 Helsinki	
Puh. 0104090	
www.fcg.fi	
Suunnittelua, työmäärä ja pirstuuden numero	
YKS P44484 EHDOTUS 901	
Päiväys	1.12.2025
Päätösmerkintä	Suomen Paananen Ins. YAMK YKS-585
Piirittäjä	Jari Alatalo
Yhteyshenkilö	Suomen Paananen